




廃棄物保管場所 C-①
・一般ごみ・缶ビン・ペットボトル

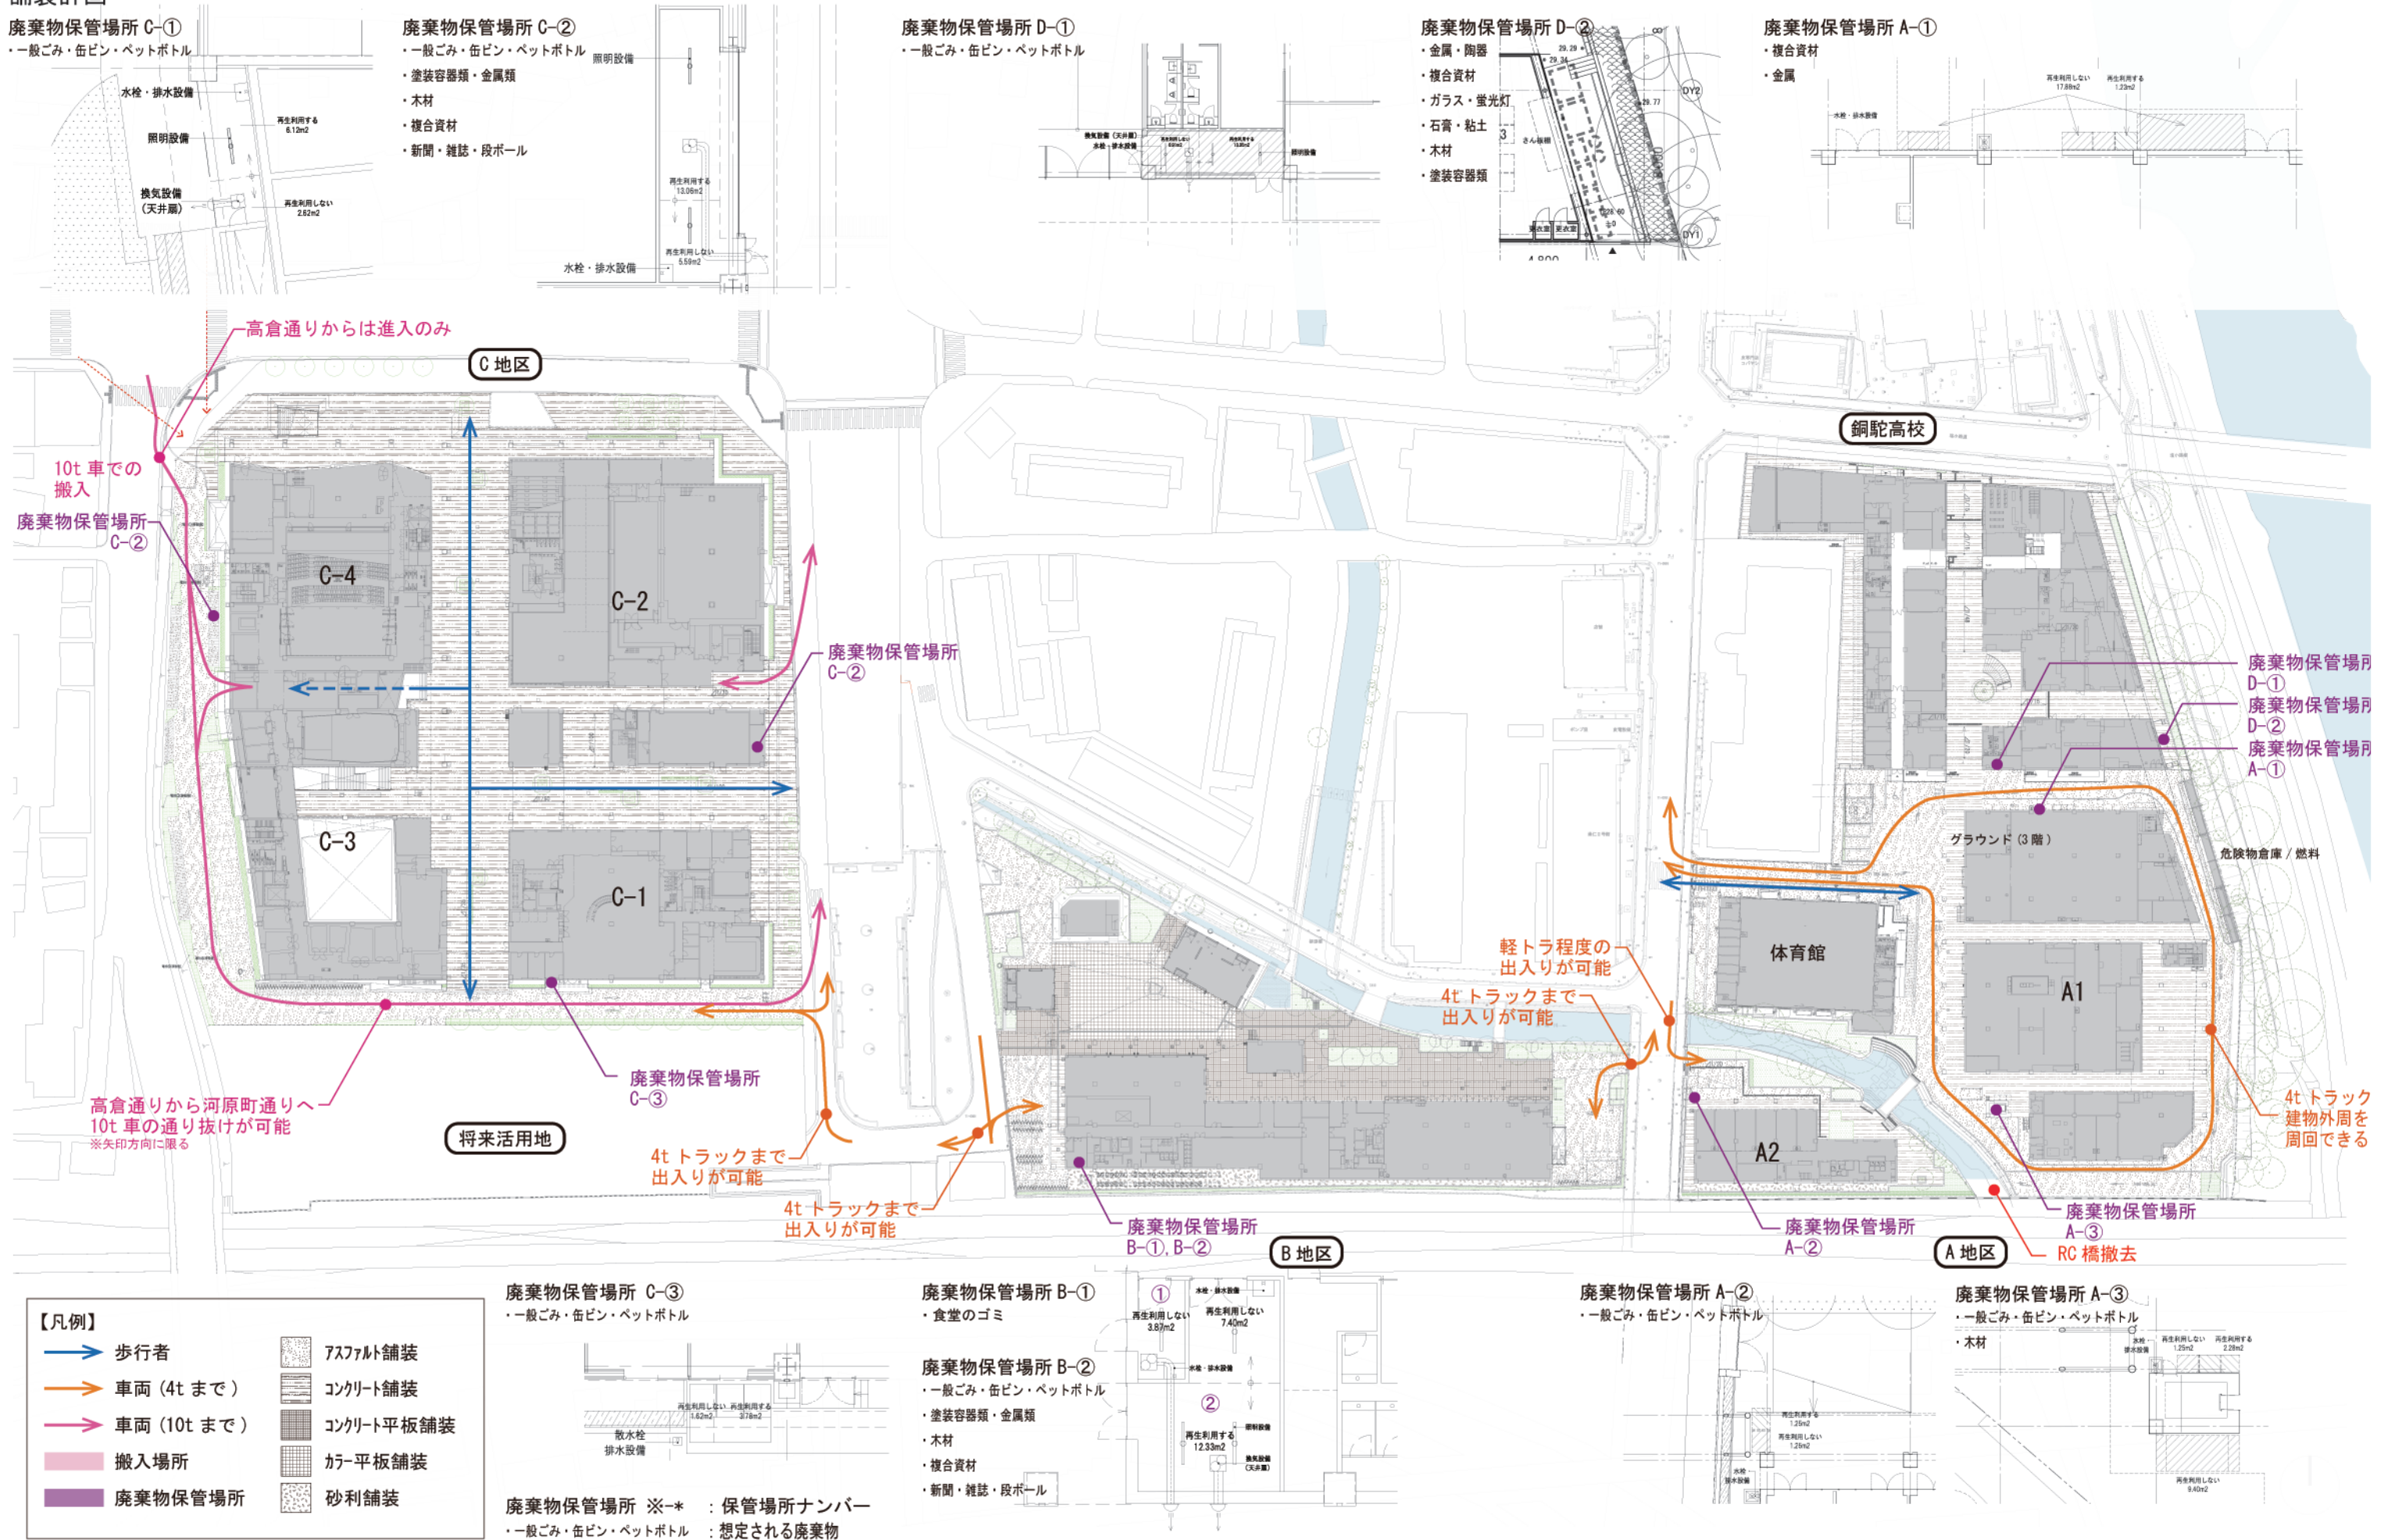

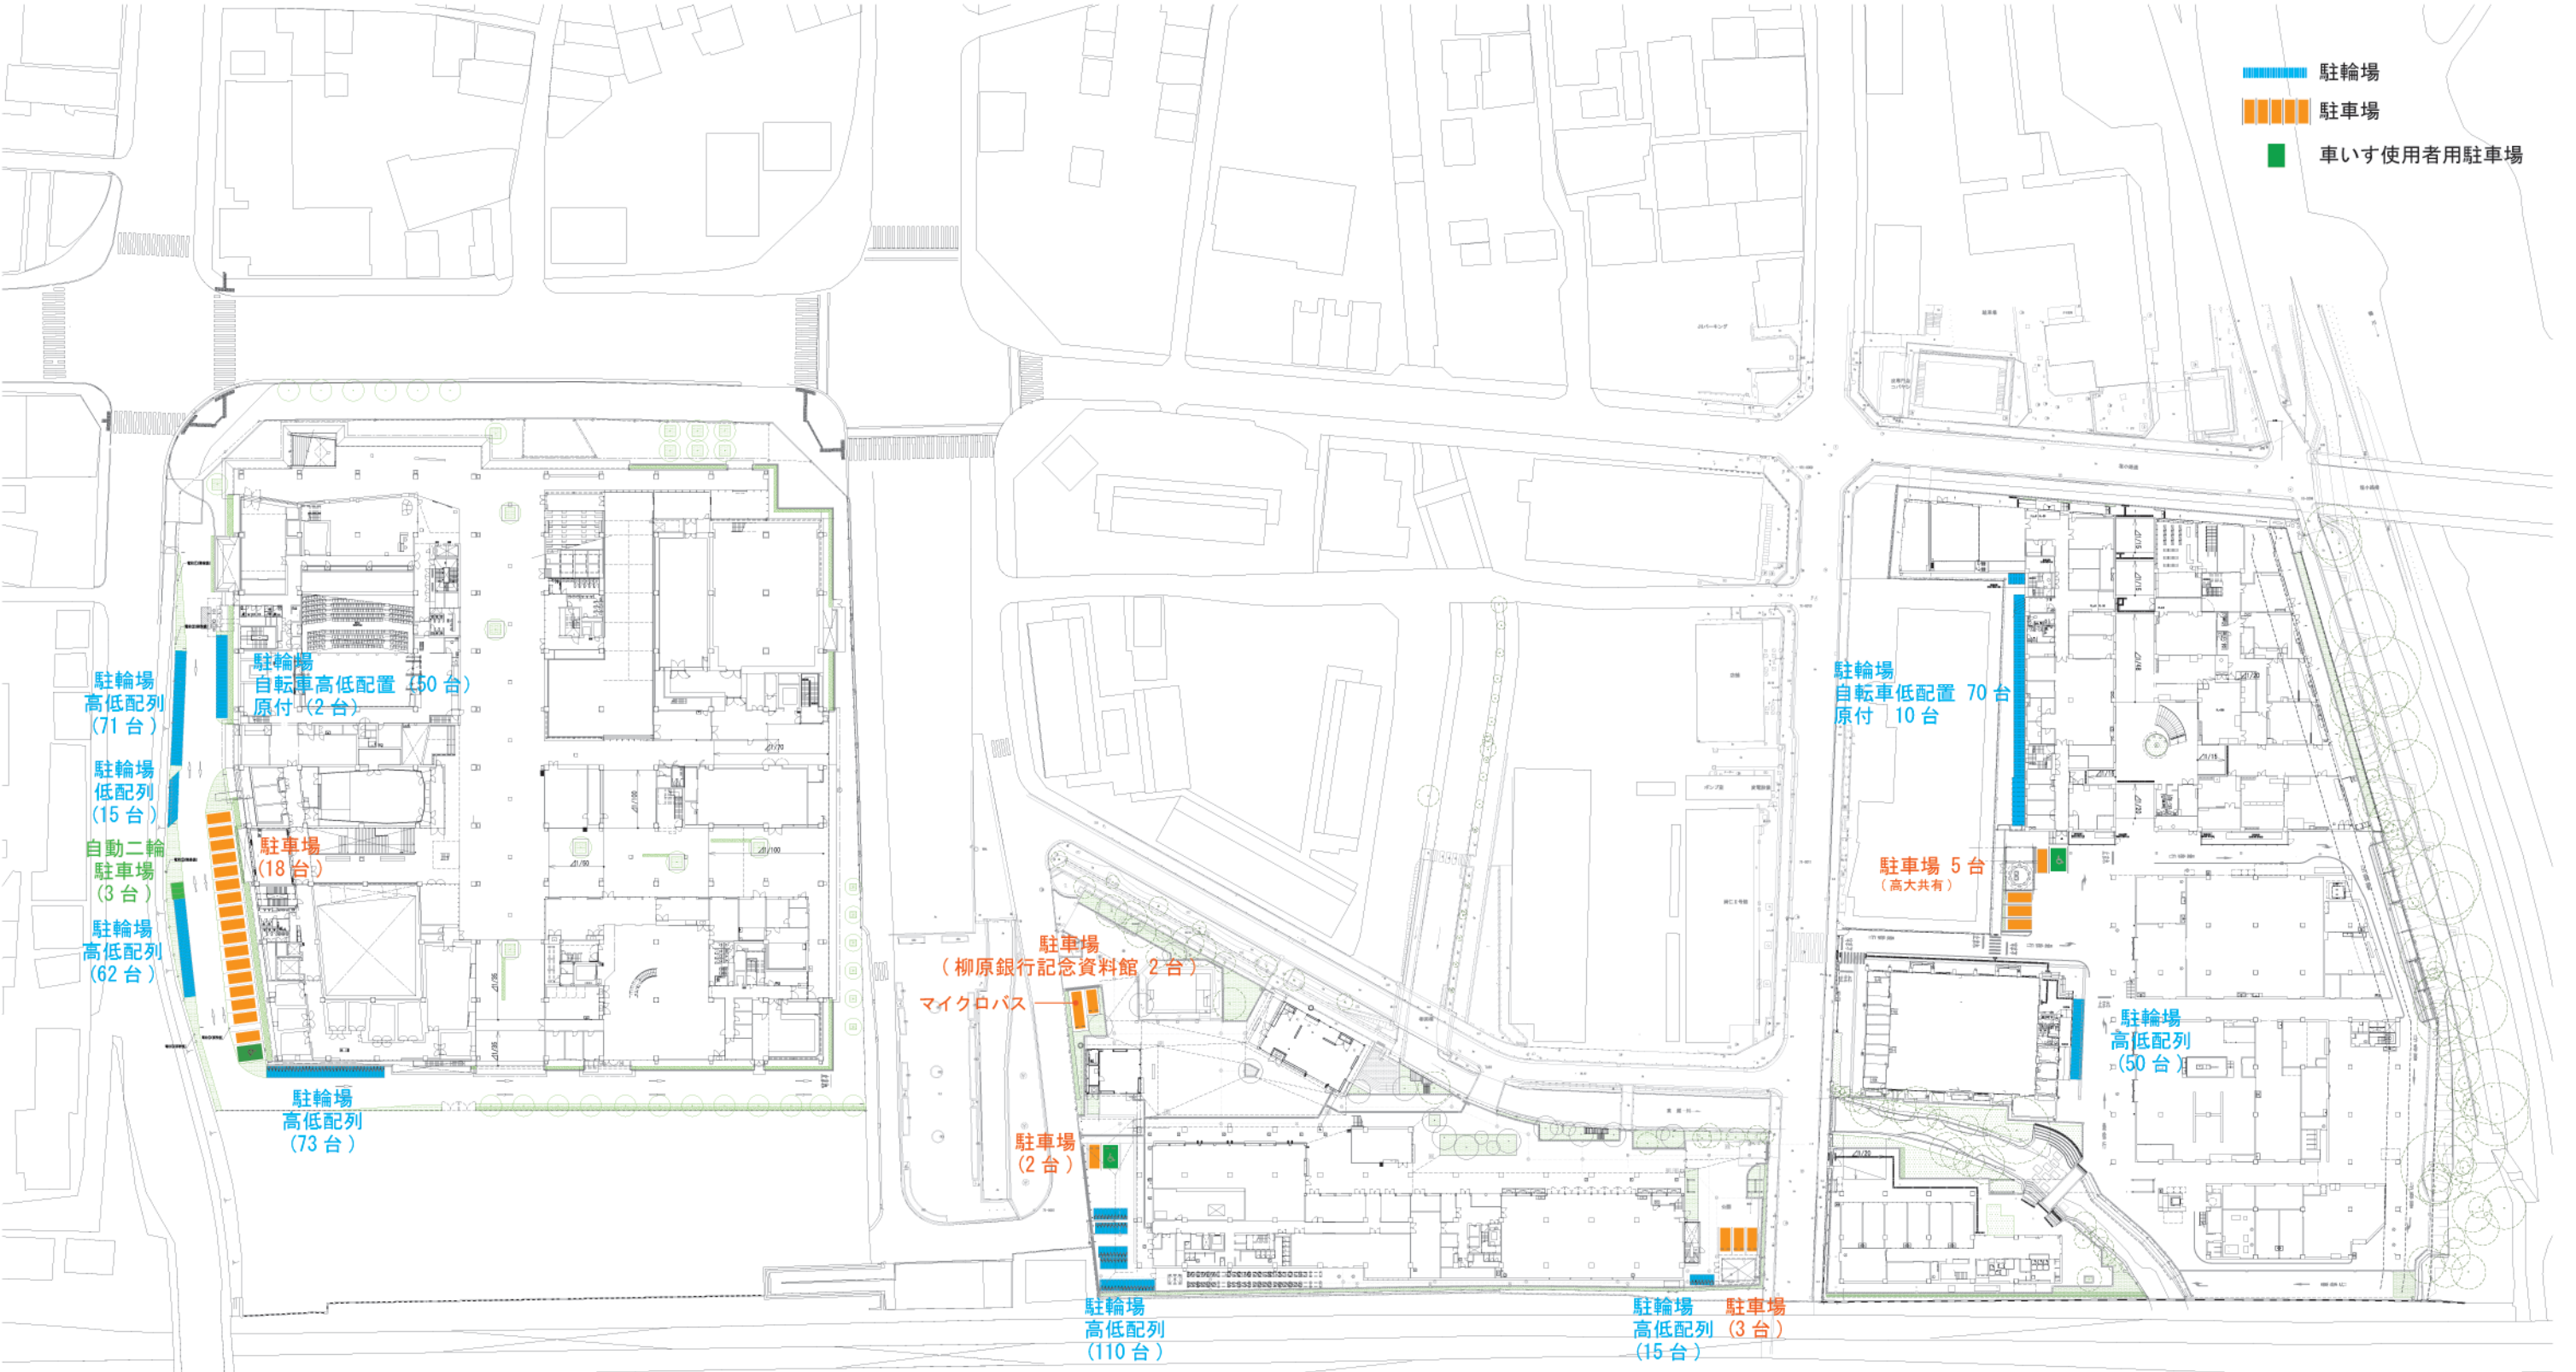

	【C地区】	【B地区】	【A地区】
駐輪場	自転車 271台／原付 2台	125台	自転車 120台(うち 50台 (大学)、70台 (高校))／原付 10台 (高校)
駐車場	自動車 18台 (うち車いす使用者用 1台)／自動二輪 3台	5台 (うち車いす使用者用 1台) (別途 柳原銀行記念資料館用 2台)	5台 (うち車いす使用者用 1台) (高大共有)

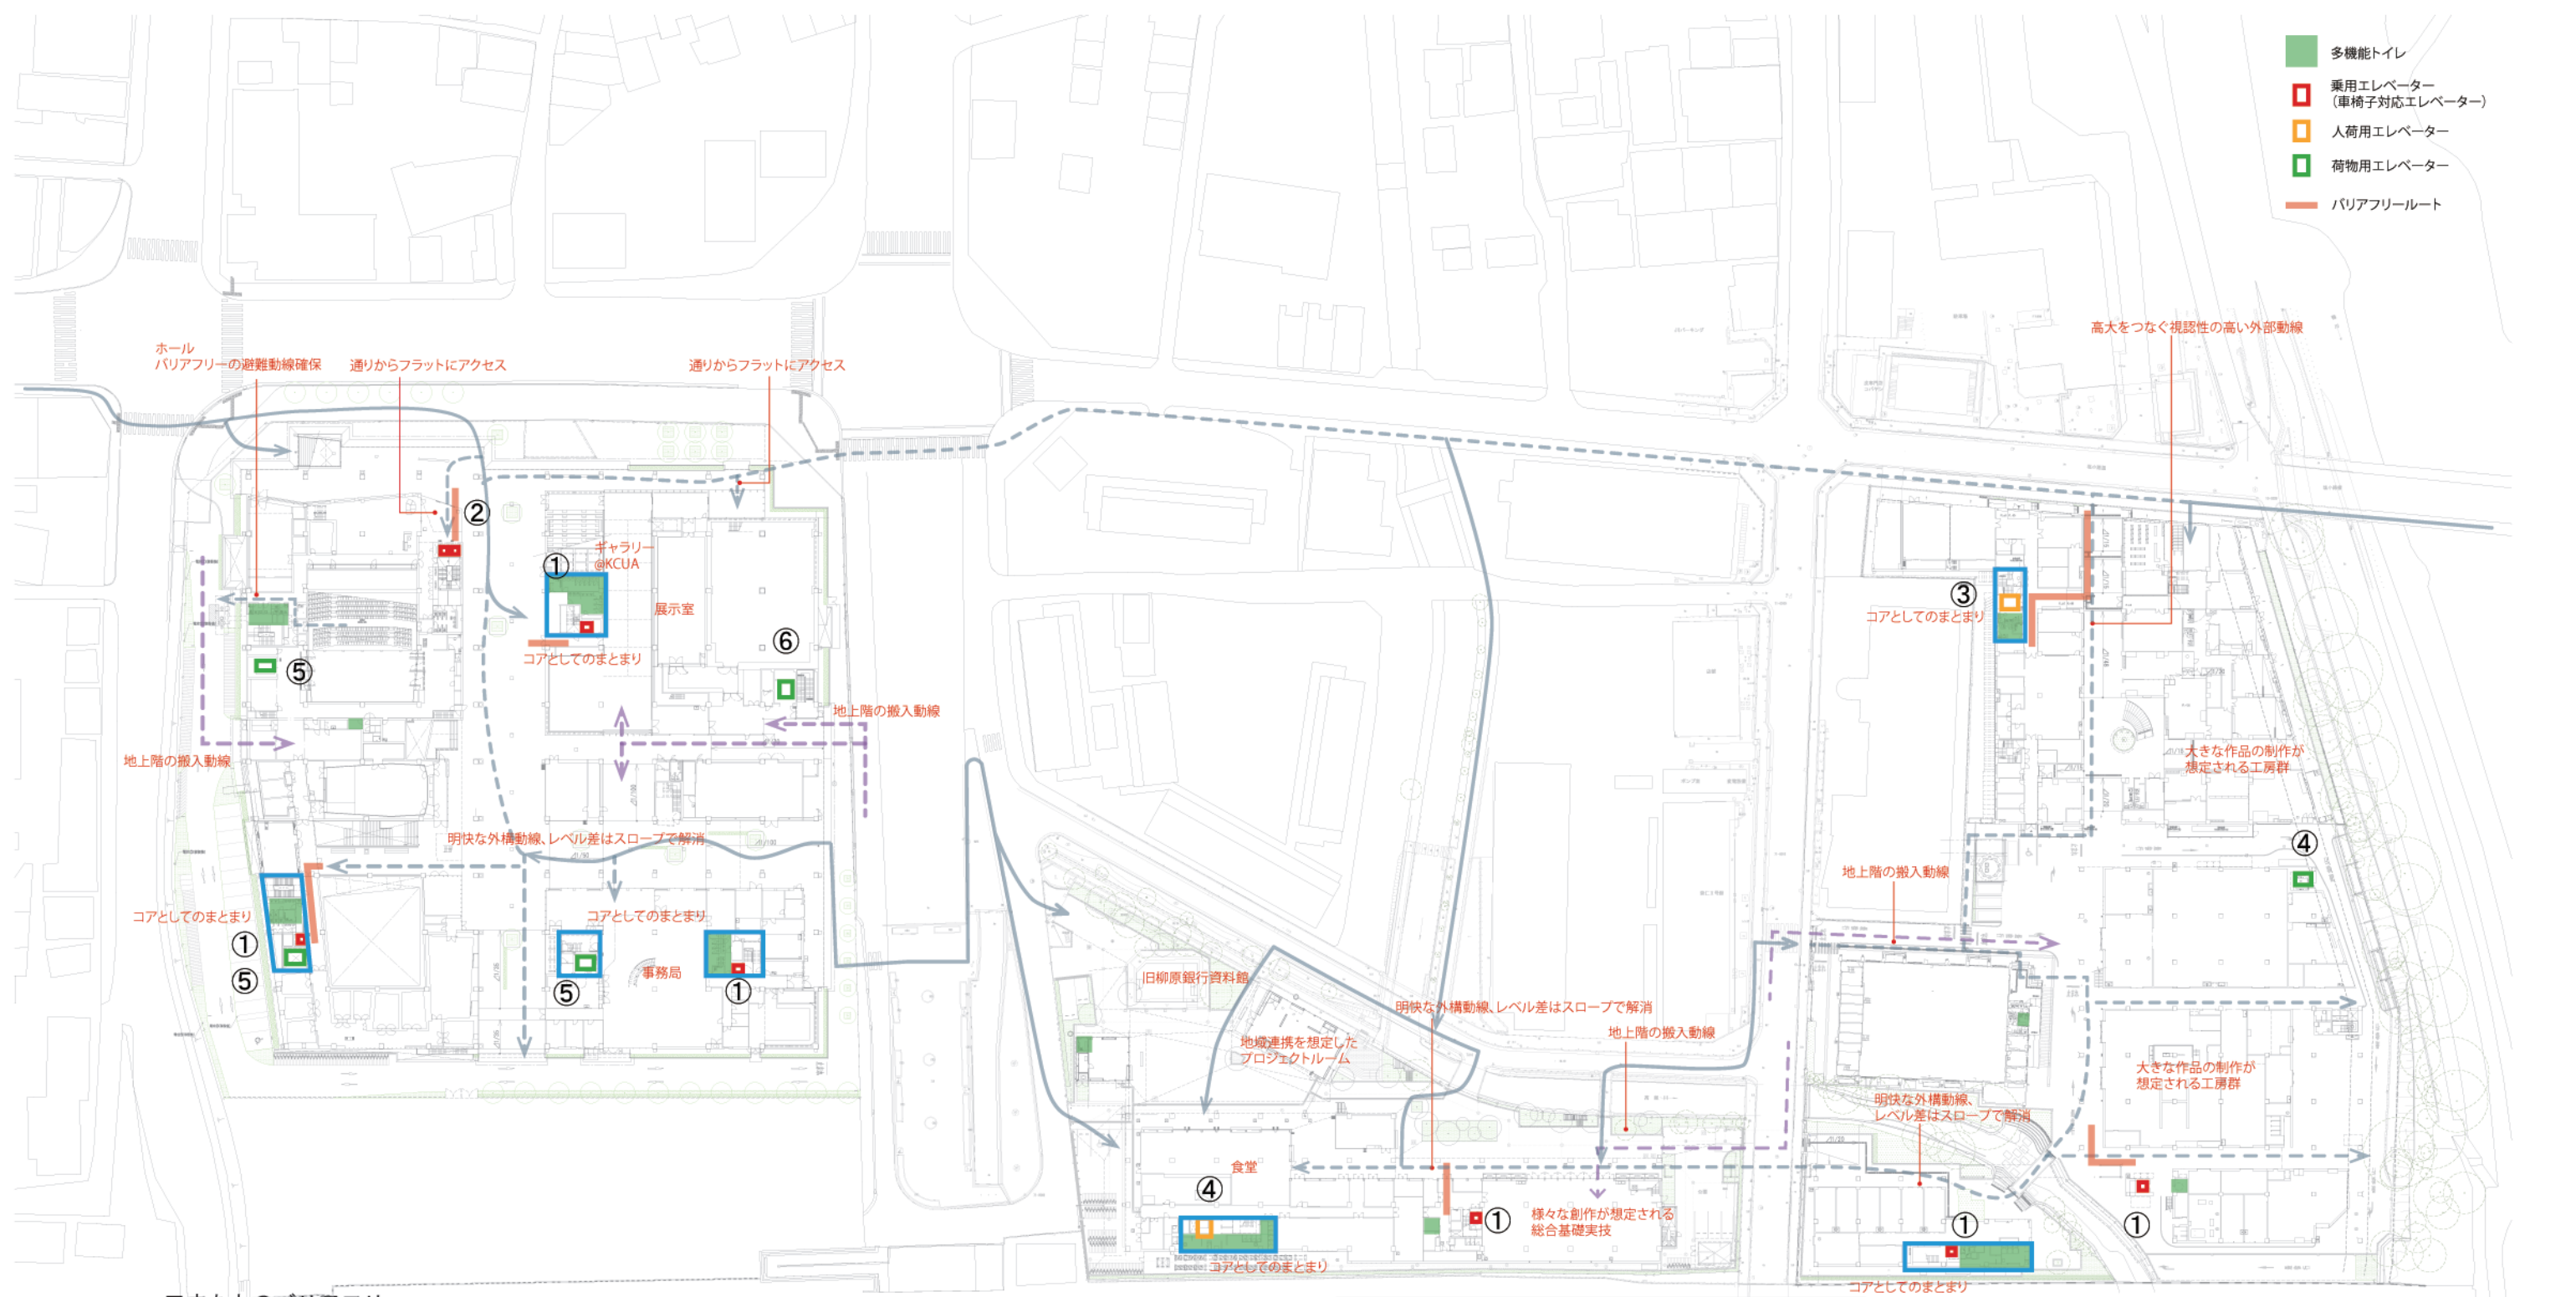

■まちとのバリアフリー

- ・周辺レベルに対して1階レベルを近づけるように計画します。
- ・敷地全体に勾配のあるA地区とC地区は、外構動線にスロープを設け、入り口では段差が生じないように計画します。

■地区間のバリアフリー

- ・A地区とB地区は渡り廊下(上空通路)で、道路を挟んだバリアフリー化を行います。

■敷地内のバリアフリー

- ・明快な外部動線で各棟へのアクセスを容易にします。
- ・3階にも外部動線(大きな軒下)を設け、外部の方が利用する施設へのアクセスを容易にします。(音楽ホール兼講堂、大学図書館など)


■建物内のバリアフリー

- ・各棟に大きめのトイレを設け、車椅子使用者の方への配慮を行います。
- ・各フロアに性別に関係なく利用できるトイレを設け、LGBTの方への配慮を行います。展示室や図書館など外部利用の多いフロアのトイレには、ベビーベッドやオストメイト設置など、ユニバーサルデザインに配慮したものとします。
- ・適宜誘導ブロックを設けることで、視覚障害の方に対する配慮を行います。
- ・各地区1箇所以上の車椅子対応エレベーターを設けます。
- ・ホール兼講堂には障害者対応席を4席設けます。
- ・ユニバーサルデザインに配慮したサイン計画を行います。



■制作のバリアフリー

- ・ホールの舞台と搬入口は地上階とし、制作にバリアのない環境をつくります。
- ・収蔵庫や展示室、ギャラリー@KCUAの搬入口は地上階とし、搬入にバリアのない環境をつくります。


- 多機能トイレ
- 乗用エレベーター
(車椅子対応エレベーター)
- 人荷用エレベーター
- 荷物用エレベーター

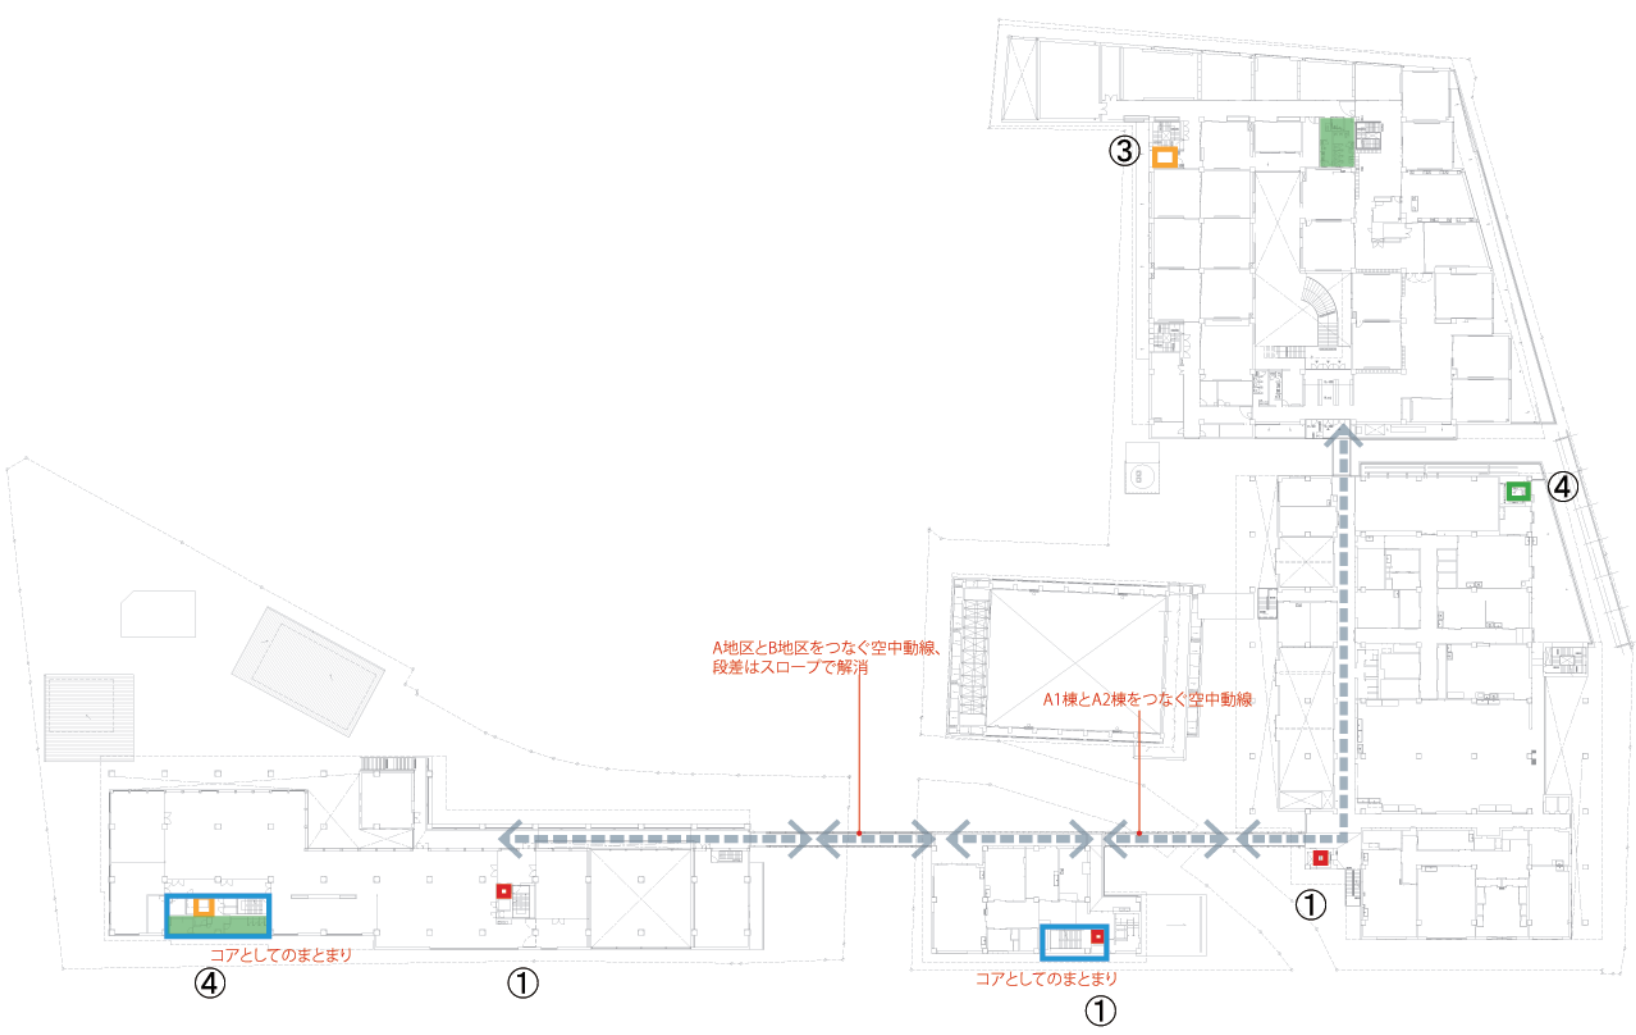


- 多機能トイレ
- 乗用エレベーター
(車椅子対応エレベーター)
- 人荷用エレベーター
- 荷物用エレベーター

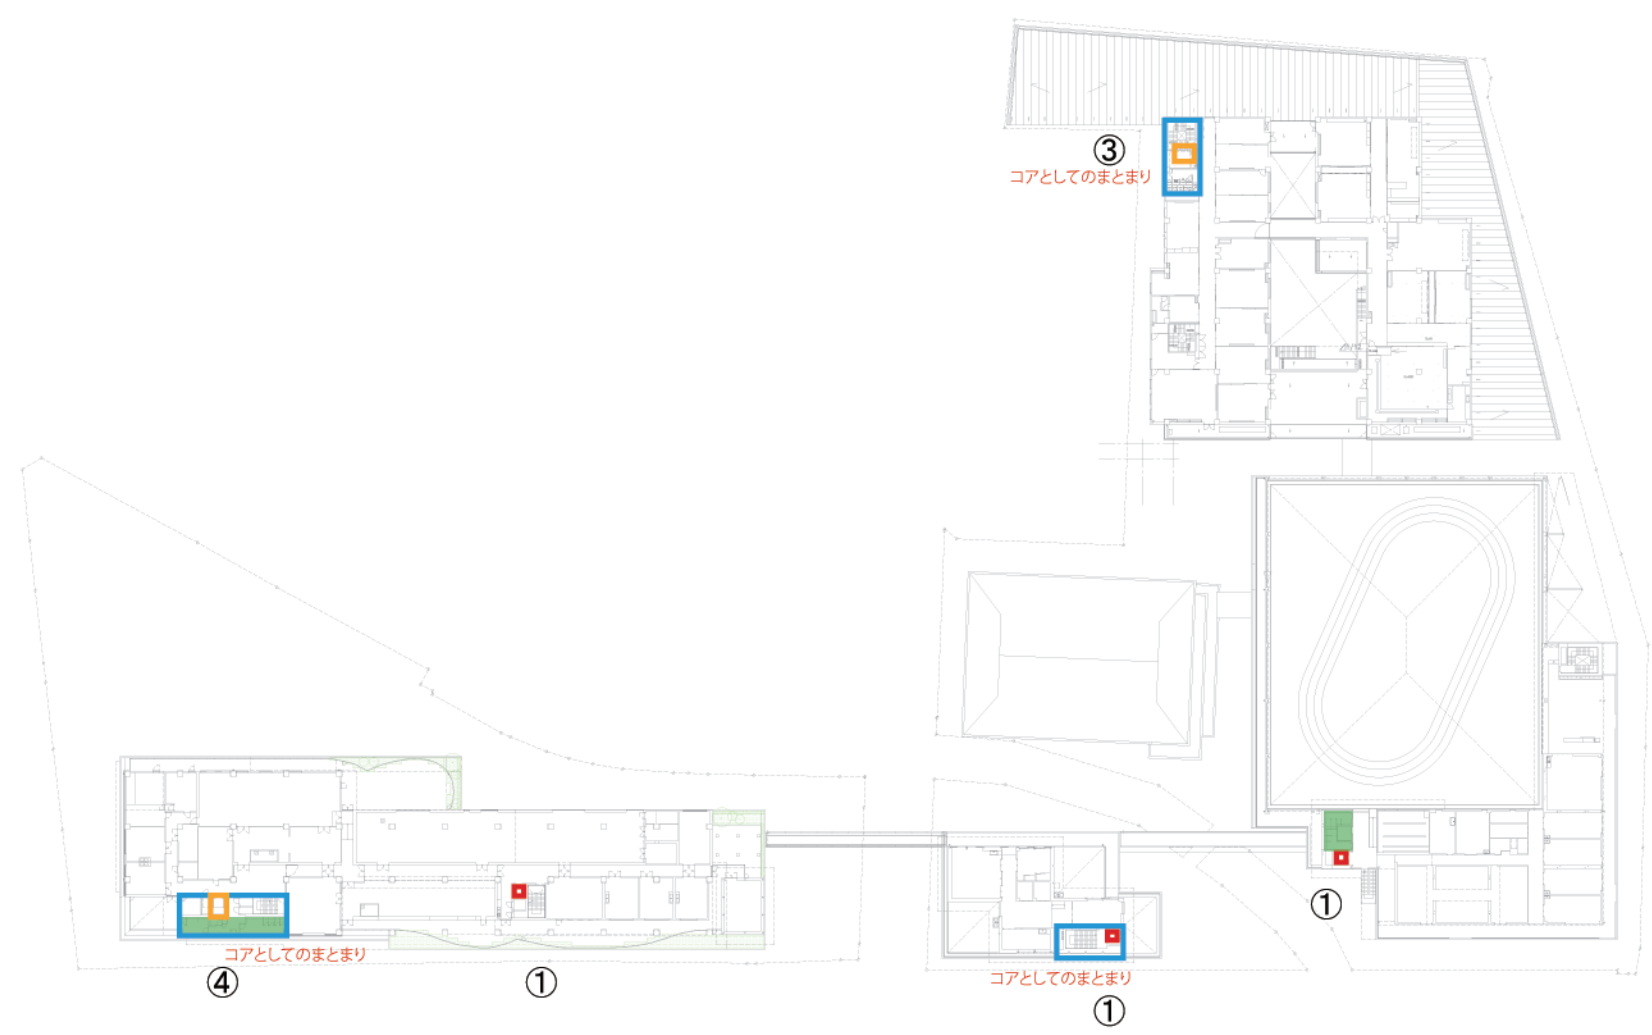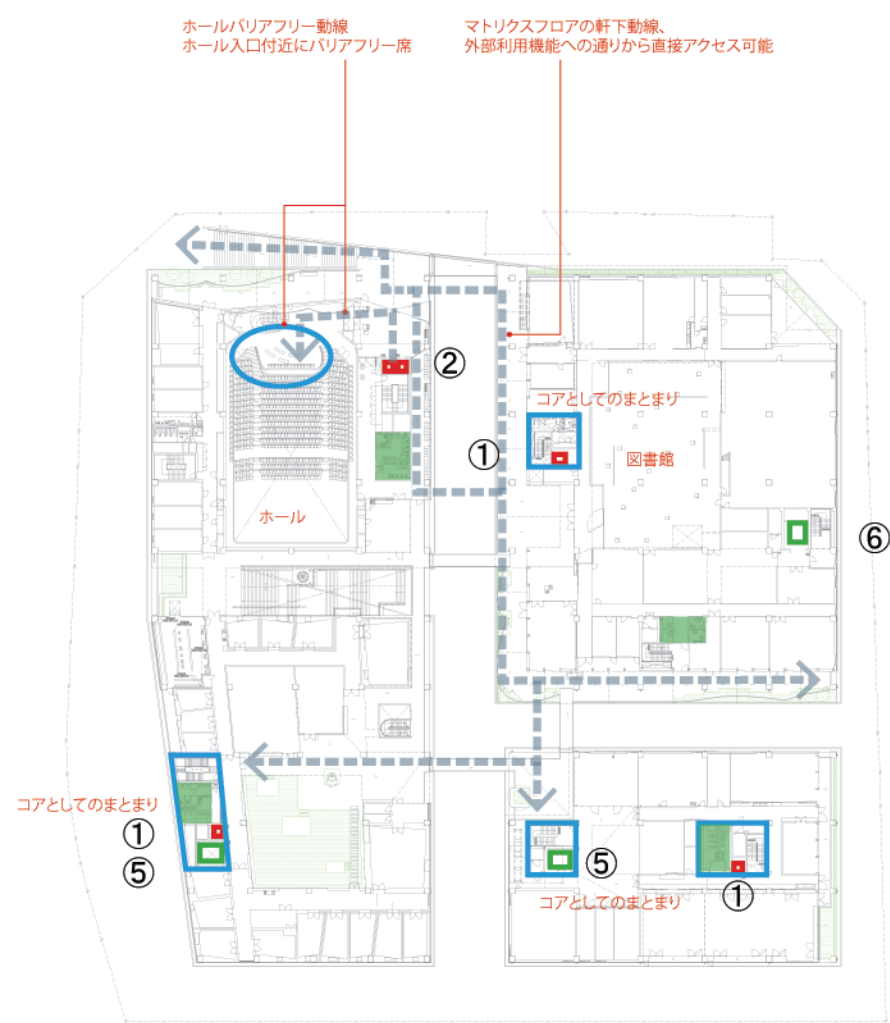

- 多機能トイレ
- 乗用エレベーター
(車椅子対応エレベーター)
- 人荷用エレベーター
- 荷物用エレベーター

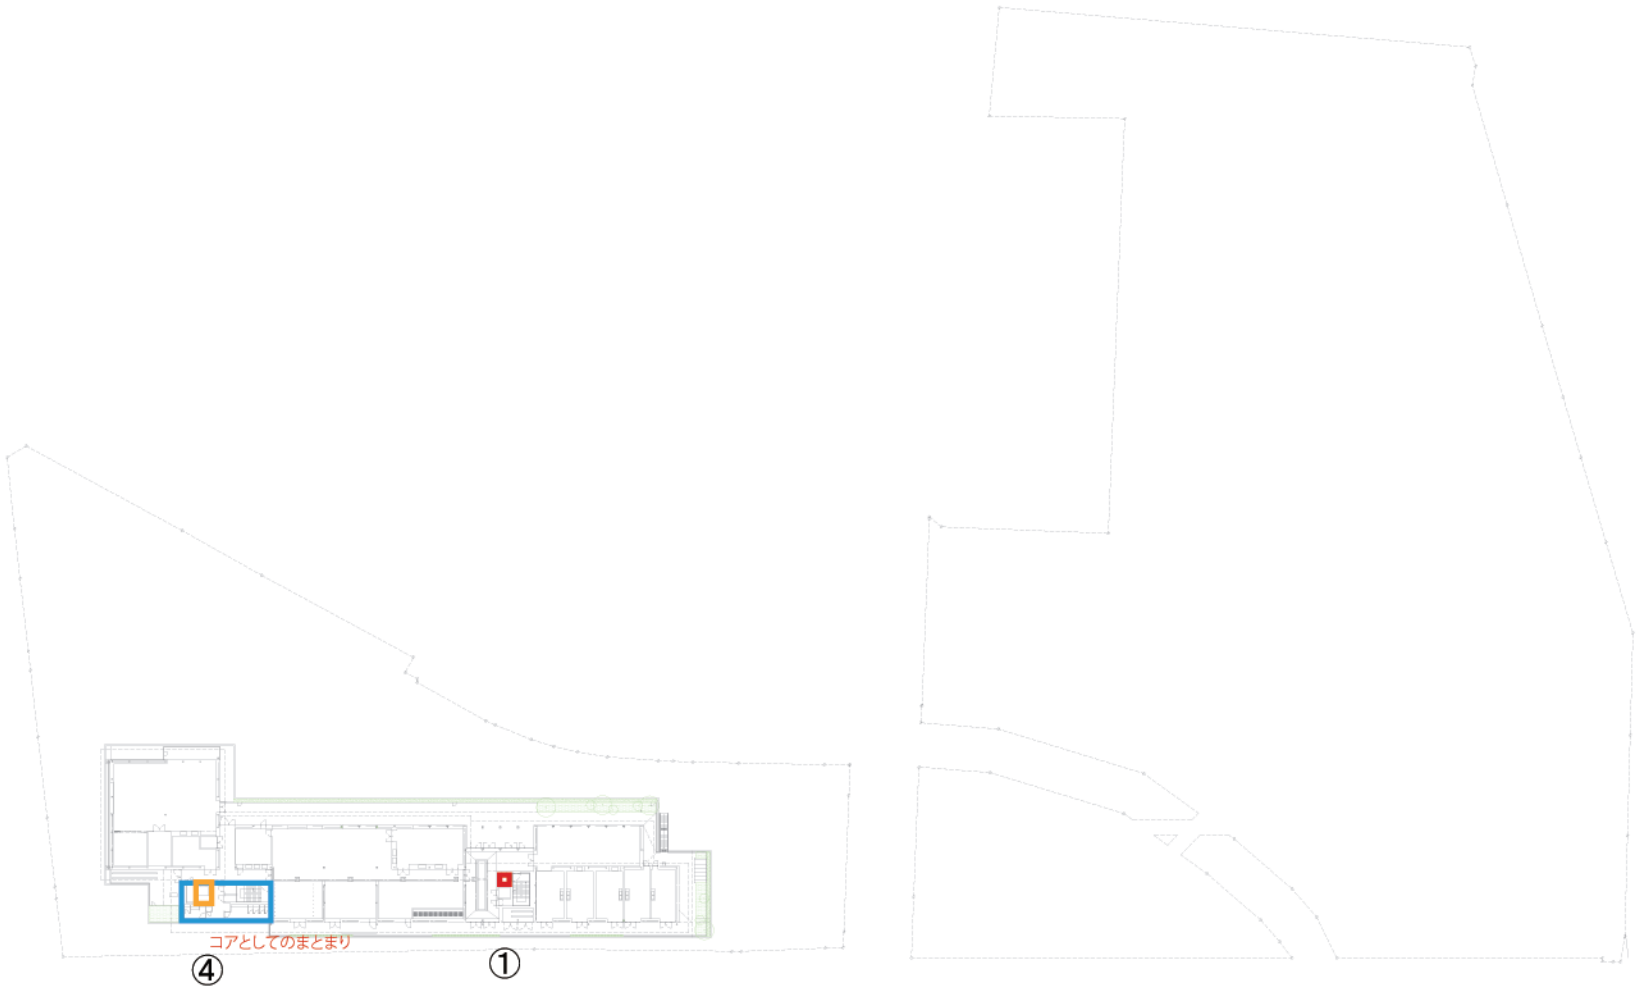

- 多機能トイレ
- 乗用エレベーター
(車椅子対応エレベーター)
- 人荷用エレベーター
- 荷物用エレベーター

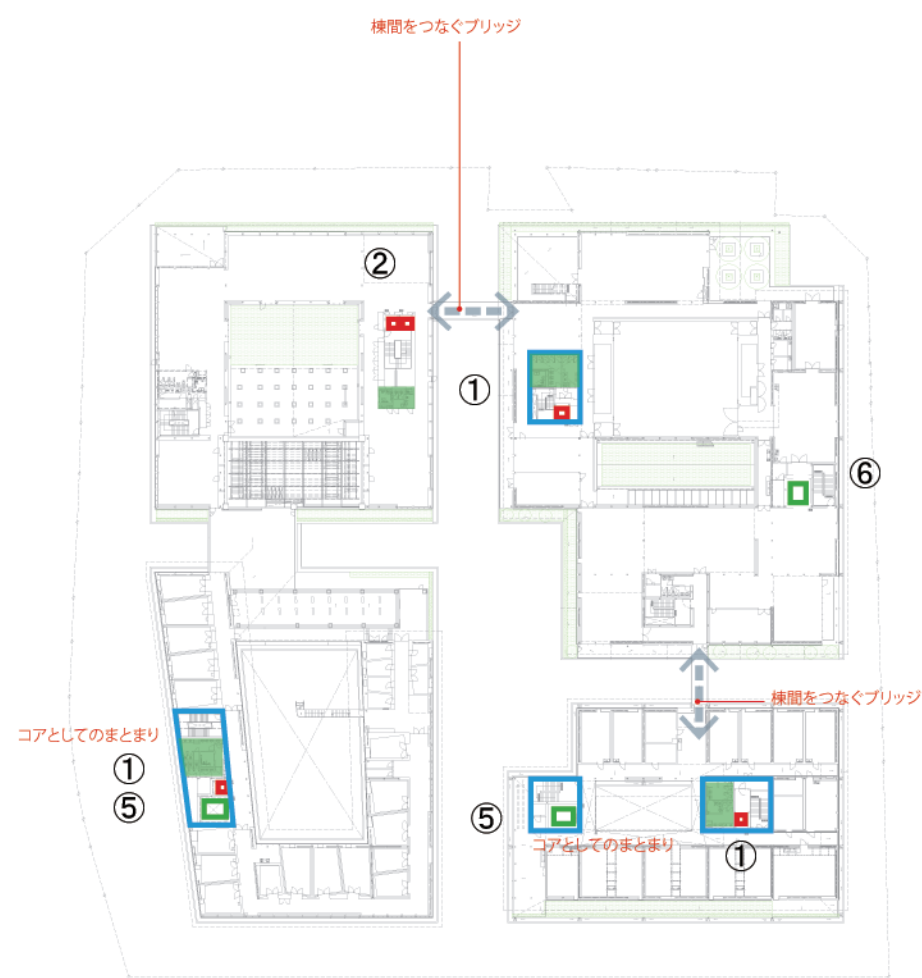

6階



7階



B1階



EV 比較表

EV番号	場所	タイプ	機械室	出入口	積載 荷重 (kg)	かごサイズ(mm)			ドアサイズ		昇降路 サイズ(mm)		OH (mm)	ビット 深さ (mm)	空調レベル	バリアフリー対応	セキュリティ対応 (カードリーダー等)	要求条件
						間口	奥行	高さ	間口	高さ	間口	奥行き						
EV-N	銅駝	人荷用	無	一方向	1,750	1,500	2,500	2,250	1,200	2,100	2,550	3,300	3,600	1,450	換気ファン	車椅子仕様、視覚障害者仕様、音声案内	-	キャンパス 100号スクエア 1620×1620 ～ 120号スクエア 1940×1940 に対応すること
EV-M	A1-東(銅駝近く)	乗用	無	一方向	2,000	2,000	2,050	2,250	1,100	2,100	2,750	3,100	3,900	1,430	換気ファン	車椅子仕様、視覚障害者仕様、音声案内	-	電気窯 1000×1700×H2000 1t以上2t未満 に対応すること
EV-L	A1-西	乗用	無	一方向	750	1,400	1,350	2,250	800	2,100	1,800	2,000	3,000	1,250	換気ファン	車椅子仕様、視覚障害者仕様、音声案内	-	
EV-K	A2	乗用	無	一方向	750	1,400	1,350	2,250	800	2,100	1,800	2,000	3,000	1,250	換気ファン	車椅子仕様、視覚障害者仕様、音声案内	-	
EV-I	B西	人荷用	無	一方向	1,000	1,600	1,500	2,250	900	2,100	2,150	2,300	3,200	1,250	換気ファン	車椅子仕様、視覚障害者仕様、音声案内	-	100号スクエア 1940×1940 に対応すること
EV-J	B東	乗用	無	一方向	750	1,400	1,350	2,250	800	2,100	1,800	2,000	3,000	1,250	換気ファン	車椅子仕様、視覚障害者仕様、音声案内	-	
EV-D	C1西	荷物用	無	一方向	3,000	2,500	3,400	2,500	2,300	2,500	3,850	4,220	5,400	1,900	換気ファン	-	カードリーダー制御	絵画300号スクエア2,910×2,910mm(油画) に対応すること
EV-E	C1東	乗用	無	一方向	750	1,400	1,350	2,250	800	2,100	1,800	2,000	3,000	1,250	換気ファン	車椅子仕様、視覚障害者仕様、音声案内	カードリーダー制御	
EV-G	C2-西(図書)	乗用	無	一方向	750	1,400	1,350	2,250	800	2,100	1,800	2,000	3,000	1,250	換気ファン	車椅子仕様、視覚障害者仕様、音声案内	カードリーダー制御	
EV-H	C2-東(収蔵庫)	荷物用	無	二方向	2,500	2,500	3,000	2,500	2,300	2,500	3,850	4,170	5,400	1,900	換気ファン	-	カードリーダー制御	4mの長物 に対応すること
EV-A1	C3北	乗用	無	一方向	750	1,400	1,350	2,250	800	2,100	1,800	2,000	3,000	1,250	換気ファン	車椅子仕様、視覚障害者仕様、音声案内	カードリーダー制御	
EV-A2	C3南	荷物用	無	一方向	3,000	2,500	3,400	2,500	2,300	2,500	3,850	4,220	5,400	1,900	換気ファン	-	カードリーダー制御	コンサートグランドピアノW1700*D3080*H1000(最大寸法) に対応すること
																		コンサートグランドピアノ580kg(最大) に対応すること
																		マリンバ W1650*D3000*H880(最大寸法) に対応すること
EV-B	C4-西(ホール)	荷物用	無	一方向	3,000	2,500	3,400	2,500	2,300	2,500	3,850	4,220	5,400	1,900	換気ファン	-	カードリーダー制御	コンサートグランドピアノW1700*D3080*H1000(最大寸法) に対応すること
																		コンサートグランドピアノ580kg(最大) に対応すること
																		マリンバ W1650*D3000*H880(最大寸法) に対応すること
EV-C1,C2	C4-東(二台分)	乗用(2連)	無	一方向	750×2台	1,400	1,350	2,250	800	2,100	3,750	2,000	3,200	1,250	換気ファン	車椅子仕様、視覚障害者仕様、音声案内	カードリーダー制御	