

仕様書


試験会場 机・いす分配表 (令和2年度入試)

校舎	階	試験室		受験者数	監督者数	必要机数 (含監督者用)	必要いす数 (含監督者用)	金 バケツ	ごみ バケ ッ	廊下			
										いす	段ボール	ストーブ	灯油
中央棟	3	1	L9	30	2	62	32	14	－	6	8	1	2
		2	L10	30	2	62	32	14	－				
		3	L11	25	2	52	27	14	－				
		予備 (発熱等)	L7	8	2	18	10	0	－				
		予備 (発熱等)	L6	8	－	18	10	0	－				
		予備 (要配慮等)	L3	2	2	6	4	0	－				
		倉庫	L5	－	－	－	－	－	12				
中央棟 計				103	10	218	115	42	12	6	8	1	2
アトリエ棟		4	日3	23	2	25	25	6	－	8	16	2	4
		5	日4	23	2	25	25	6	－				
		6	日1	38	2	40	40	10	－				
		7	日6	23	2	25	25	6	－				
		予備①	油2	25	2	27	27	0	－				
	小計			132	10	142	142	28	0	8	16	2	4
	3	8	日9	23	2	25	25	6	－	4	4	1	2
		9	日10	23	2	25	25	6	－				
	小計			46	4	50	50	12	0	4	4	1	2
	2	10	基A	17	2	19	19	0	－	4	4	1	2
		予備②	基B	20	2	22	22	5	－				
	小計			37	4	41	41	5	0	4	4	1	2
	1	倉庫	基C	0	0	アトリエ棟 余り	アトリエ棟 余り	0	22	2	4	1	2
予備 (接触者等)		基D	10	－	12	12	6	－					
小計			10	0	12	12	6	22	2	4	1	2	
アトリエ棟 計				225	18	245	245	51	22	18	28	5	10
体育館	11	競技場		160	6	160	166	70	12	4	8	1	8
合 計				488	34	623	526	163	46	28	44	7	20


※金バケツは、各試験室前廊下に置いておくこと。

※アトリエ棟1階倉庫(基C)には机やいすは運び込まずに、教室前(又は指示する場所)に置いておくこと。

試験室配置図〔中央棟 3 階〕

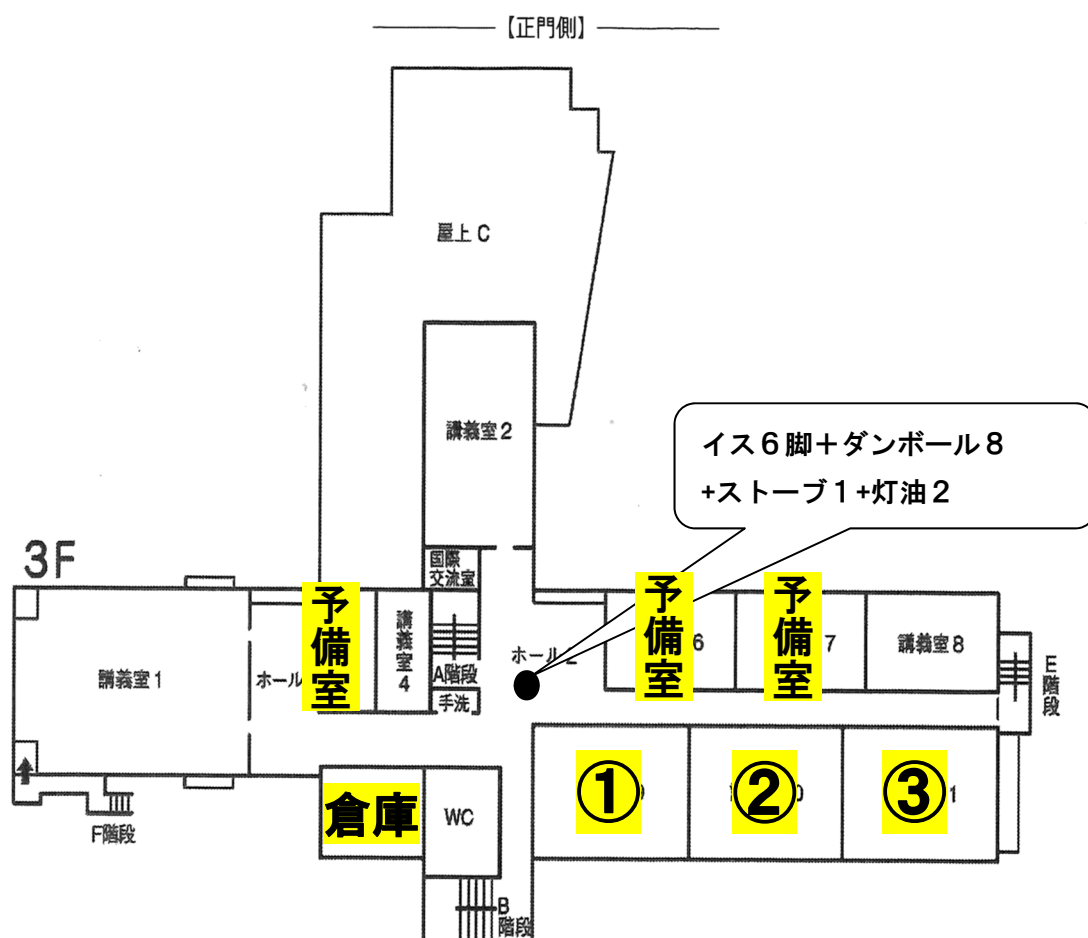


試験室配置図〔アトリエ棟〕

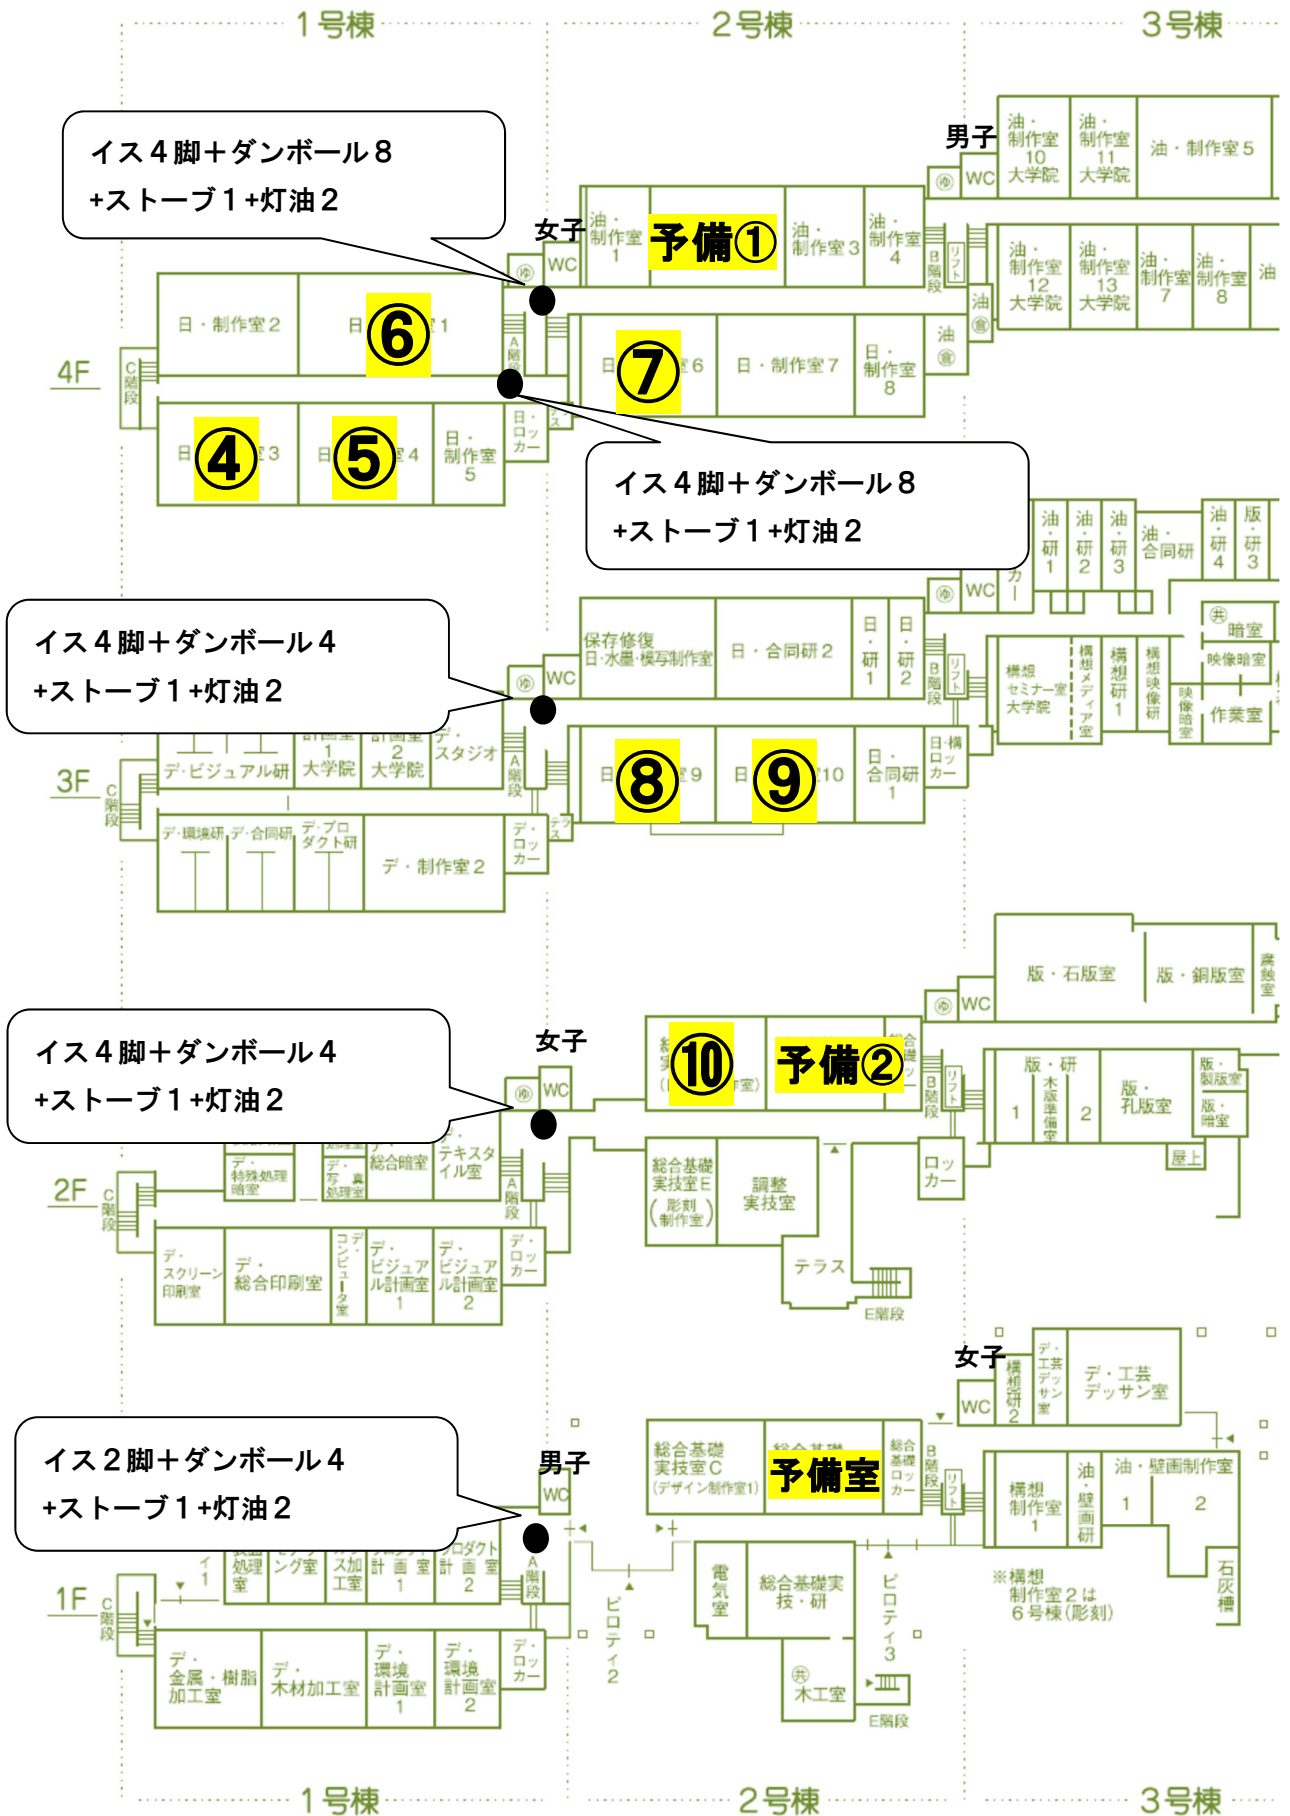

1号棟～3号棟の場所に注意！

試験室配置（体育館）及び 京都市立芸術大学見取図

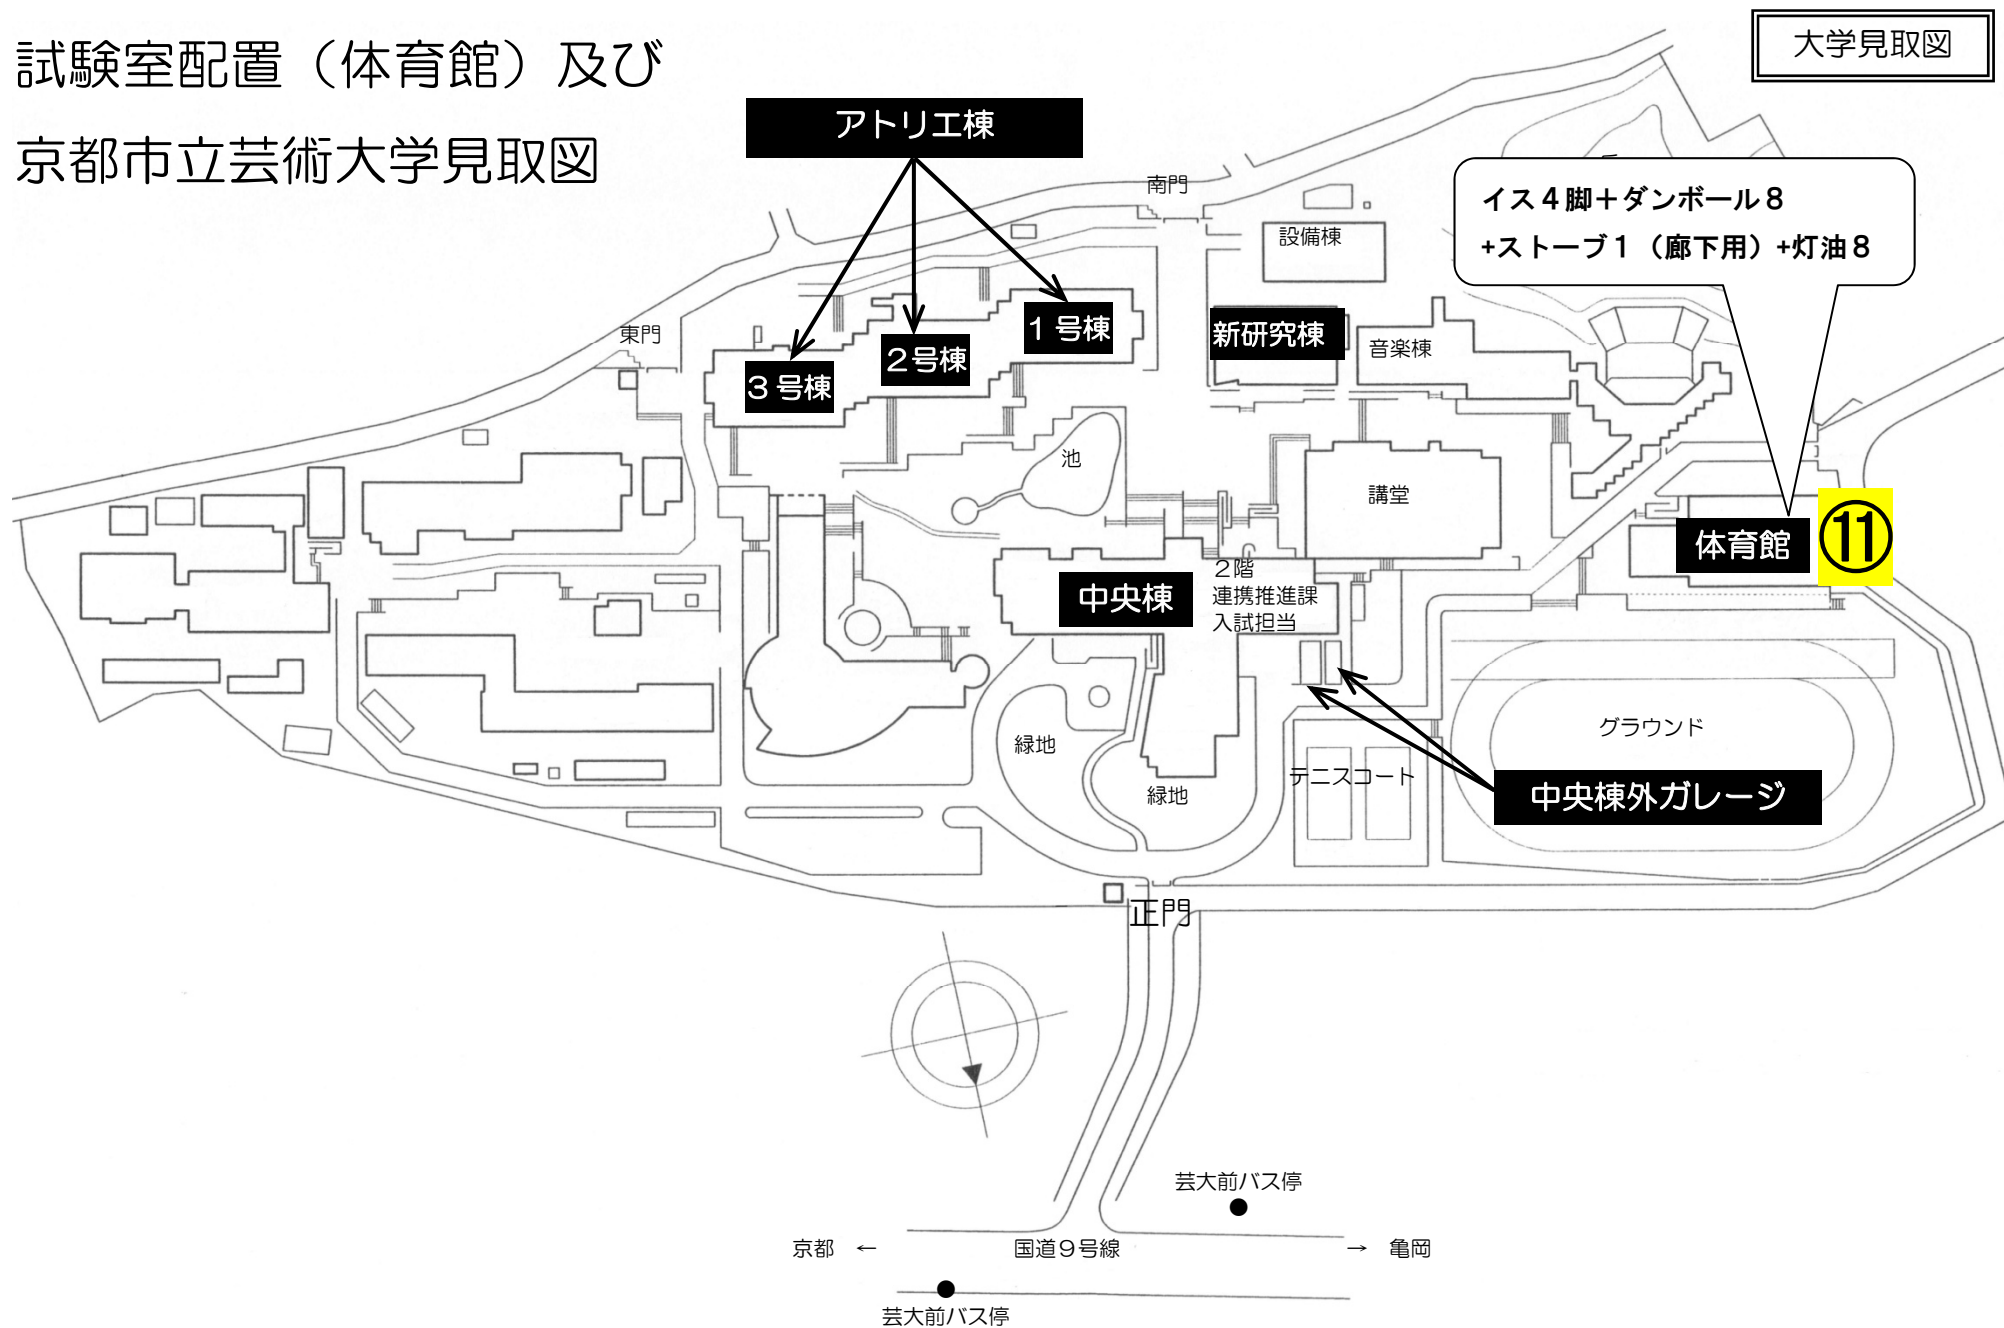


第 1, 2 試験室

美術学部入学試験 試験室座席表


※受験者一人につき、机2台をつなげて配置する。

○ ○


パーティション

 


○

 


○

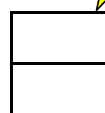


○

 


○

 


○

 


○

 


○

 


○

 


○

 


○

 


○

 


○

 


○

 


○

 


○

 


○

 


○

 


○

 


○

 


○

 


○

 


○

 


○

 


○

 


○

 


○

 


○

 

○

 

○

 

○

試験室	教室名	受験者	机数	教室イス	金バケツ
1	L9	各30	各62	各32	各14
2	L10				

※机1台のサイズは600×400

※金バケツは教室前廊下に設置する

【机の配置について】
横の机との間隔は1m
後ろの机との間隔は1.6m
※斜めは1.5m程度の間隔をあける


第 3 試験室

美術学部入学試験 試験室座席表


※受験者一人につき、机2台をつなげて配置する。

○ ○


パーティション

 


○

 


○

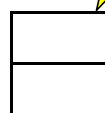


○

 


○

 


○

 


○

 


○

 


○

 


○

 


○

 


○

 


○

 


○

 


○

 


○

 


○

 


○

 


○

 


○

 


○

 


○

 


○

 

○

 

○

 

○

試験室	教室名	受験者	机数	教室イス	金バケツ
3	L11	25	52	27	14


※机1台のサイズは600×400

※金バケツは教室前廊下に設置する

【机の配置について】
横の机との間隔は1m
後ろの机との間隔は1.6m
※斜めは1.5m程度の間隔をあける

第 4, 5, 7, 8, 9 試験室

美術学部入学試験 試験室座席表

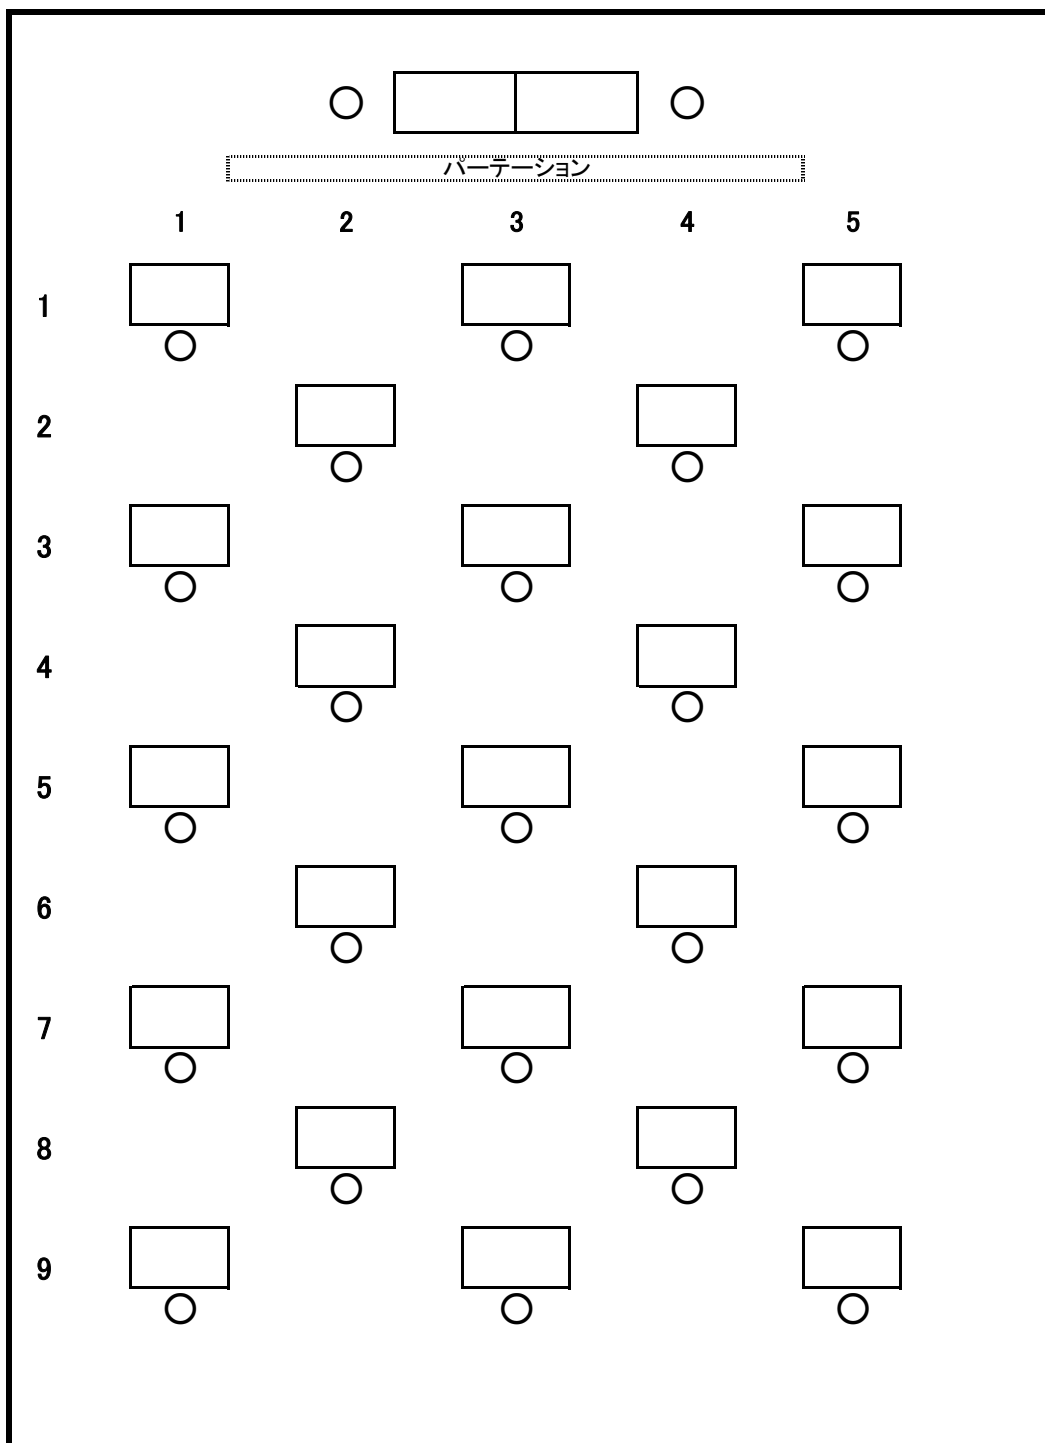

試験室	教室名	受験者	机数	教室イス	金バケツ
4	日3	各23	各25	各25	各6
5	日4				
7	日6				
8	日9				
9	日10				

【机の配置について】
 横の机との間隔は1.4m
 後ろの机との間隔は1.4m
 ※斜めは1.5m程度の間隔をあける

※机1台のサイズは600×800

※金バケツは教室前廊下に設置する

第 6 試験室

美術学部入学試験 試験室座席表

○ ○

パーティション

	1	2	3	4	5
1	○		○		○
2		○		○	
3	○		○		○
4		○		○	
5	○		○		○
6		○		○	
7	○		○		○
8		○		○	
9	○		○		○
10		○		○	
11	○		○		○
12		○		○	
13	○		○		○
14		○		○	
15	○		○		○

試験室	教室名	受験者	机数	教室イス	金バケツ
6	日1	38	40	40	10

【机の配置について】
 横の机との間隔は1.4m
 後ろの机との間隔は1.4m
 ※斜めは1.5m程度の間隔をあける

※机1台のサイズは600×800

※金バケツは教室前廊下に設置する

第 10 試験室

美術学部入学試験 試験室座席表

	1	2	3	4	5
1					
2					
3					
4					
5					
6					
7					


試験室	教室名	受験者	机数	教室イス	金バケツ
10	基A	17	19	19	0

【機の配置について】
横の机との間隔は1.4m
後ろの机との間隔は1.4m
※斜めは1.5m程度の間隔をあける

※机1台のサイズは600×800

※金バケツは教室前廊下に設置する

160席

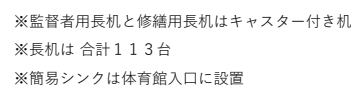

美術学部入学試験 試験室座席表

試験室	教室名	受験者	机数	教室イス	金バケツ
予備①	油2	25	27	27	0

【機の配置について】
横の机との間隔は1.4m
後ろの机との間隔は1.4m
※斜めは1.5m程度の間隔
をあげる

※机1台のサイズは600×800

※金バケツは教室前廊下に設置する

予備②

美術学部入学試験 試験室座席表

○ ○

パーティション

	1	2	3	4	5	6
1	○		○		○	
2		○		○		○
3	○		○		○	
4		○		○		○
5	○		○		○	
6		○		○		○
7	○		○			

試験室	教室名	受験者	机数	教室イス	金バケツ
予備②	基B	20	22	22	5

【机の配置について】
 横の机との間隔は1.4m
 後ろの机との間隔は1.4m
 ※斜めは1.5m程度の間隔をあける


※机1台のサイズは600×800

※金バケツは教室前廊下に設置する

予備室(発熱等)

美術学部入学試験 試験室座席表

※受験者一人につき、
机2台をつなげて配
置する。

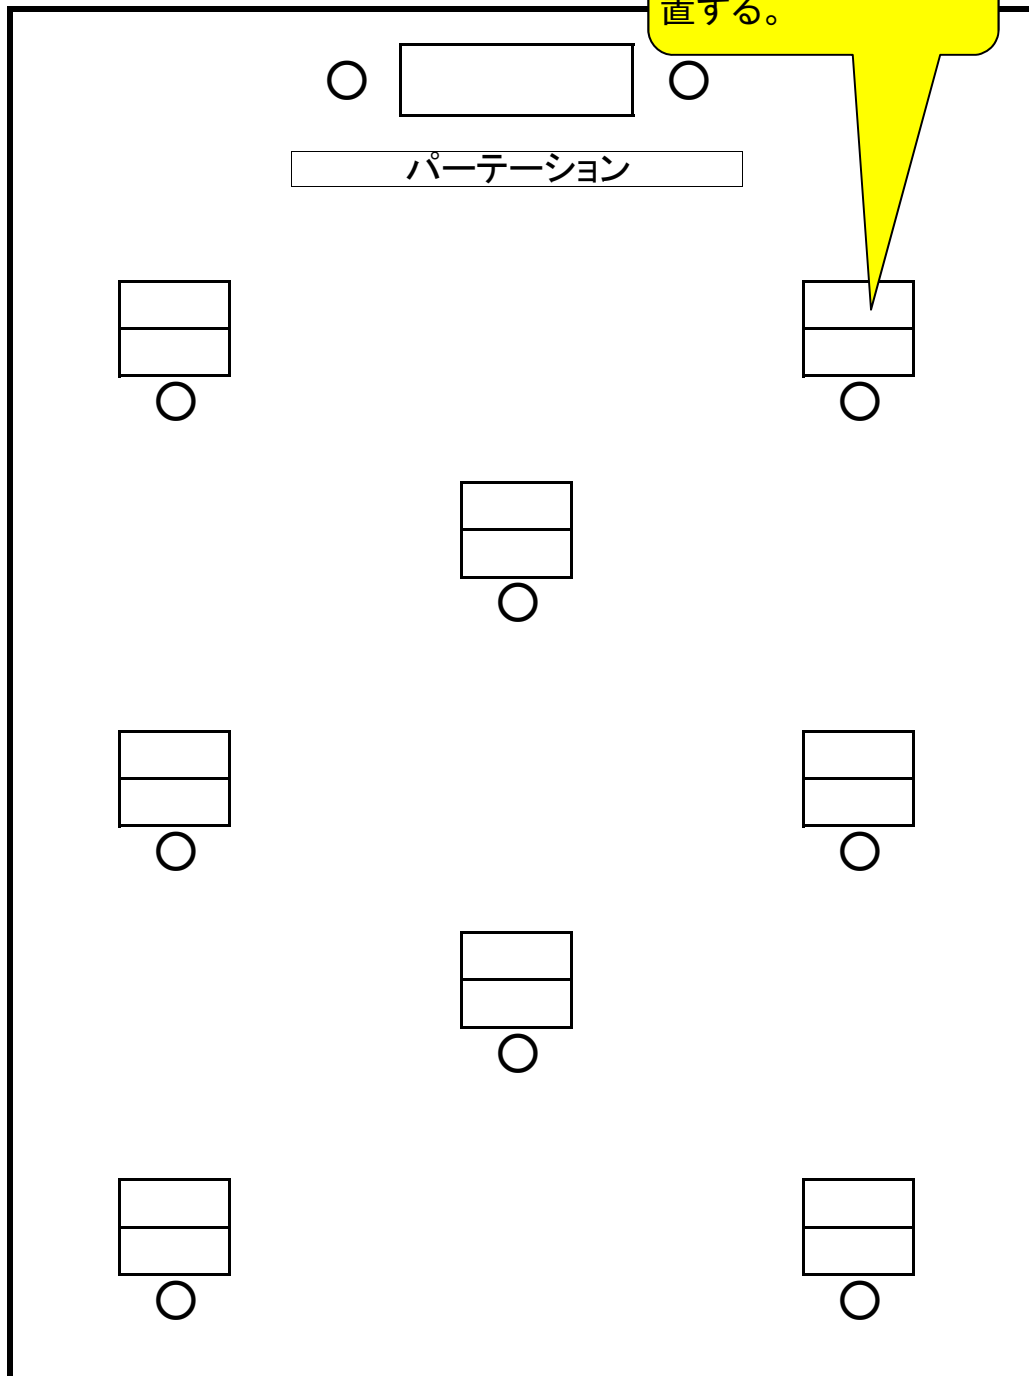

試験室	教室名	受験者	机数	教室イス	金バケツ
予備 (発熱等)	L6 L7	各8	各18	各10	—

【机の配置について】

横の机との間隔は3m


後ろの机との間隔は2m

※斜めは3.5m程度の間隔をあける

予備室(要配慮等)

美術学部入学試験 試験室座席表

※受験者一人につき、
机2台をつなげて配
置する。

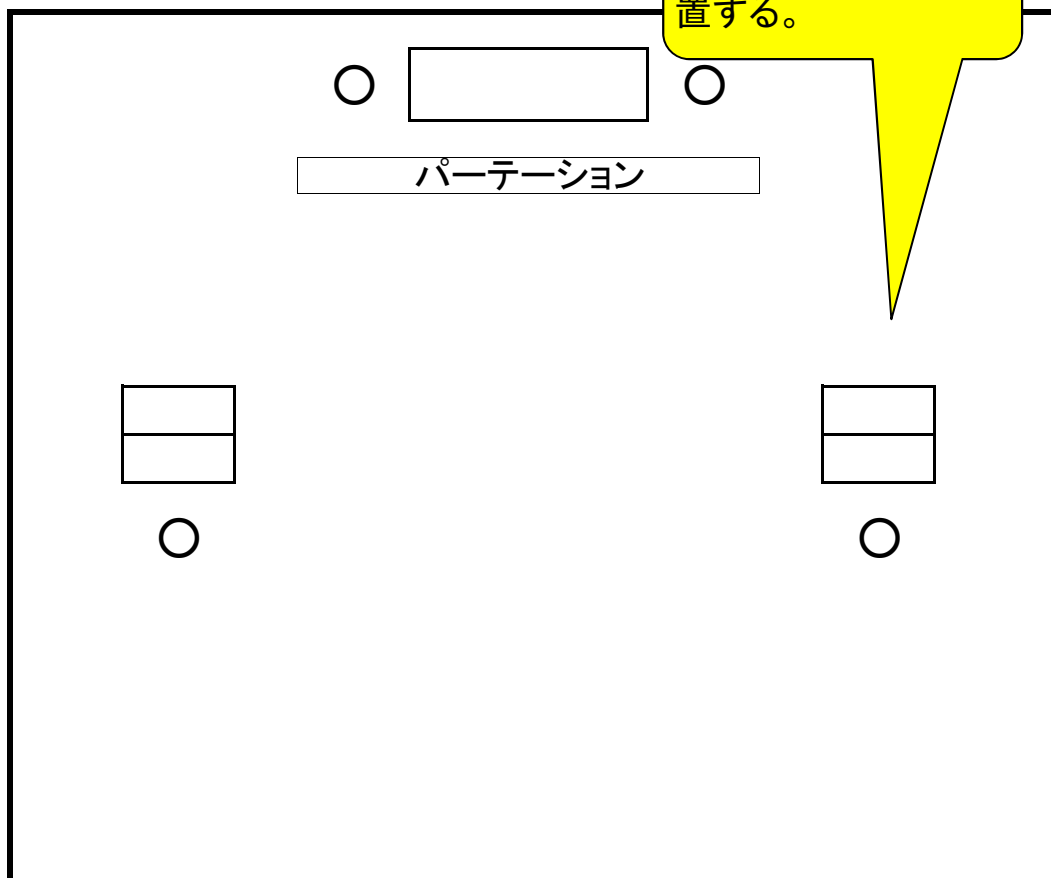


試験室	教室名	受験者	机数	教室イス	金バケツ
予備 (発熱等)	L3	2	6	4	—

【机の配置について】
横の机との間隔は2m程度

予備室(接触者等)

美術学部入学試験 試験室座席表

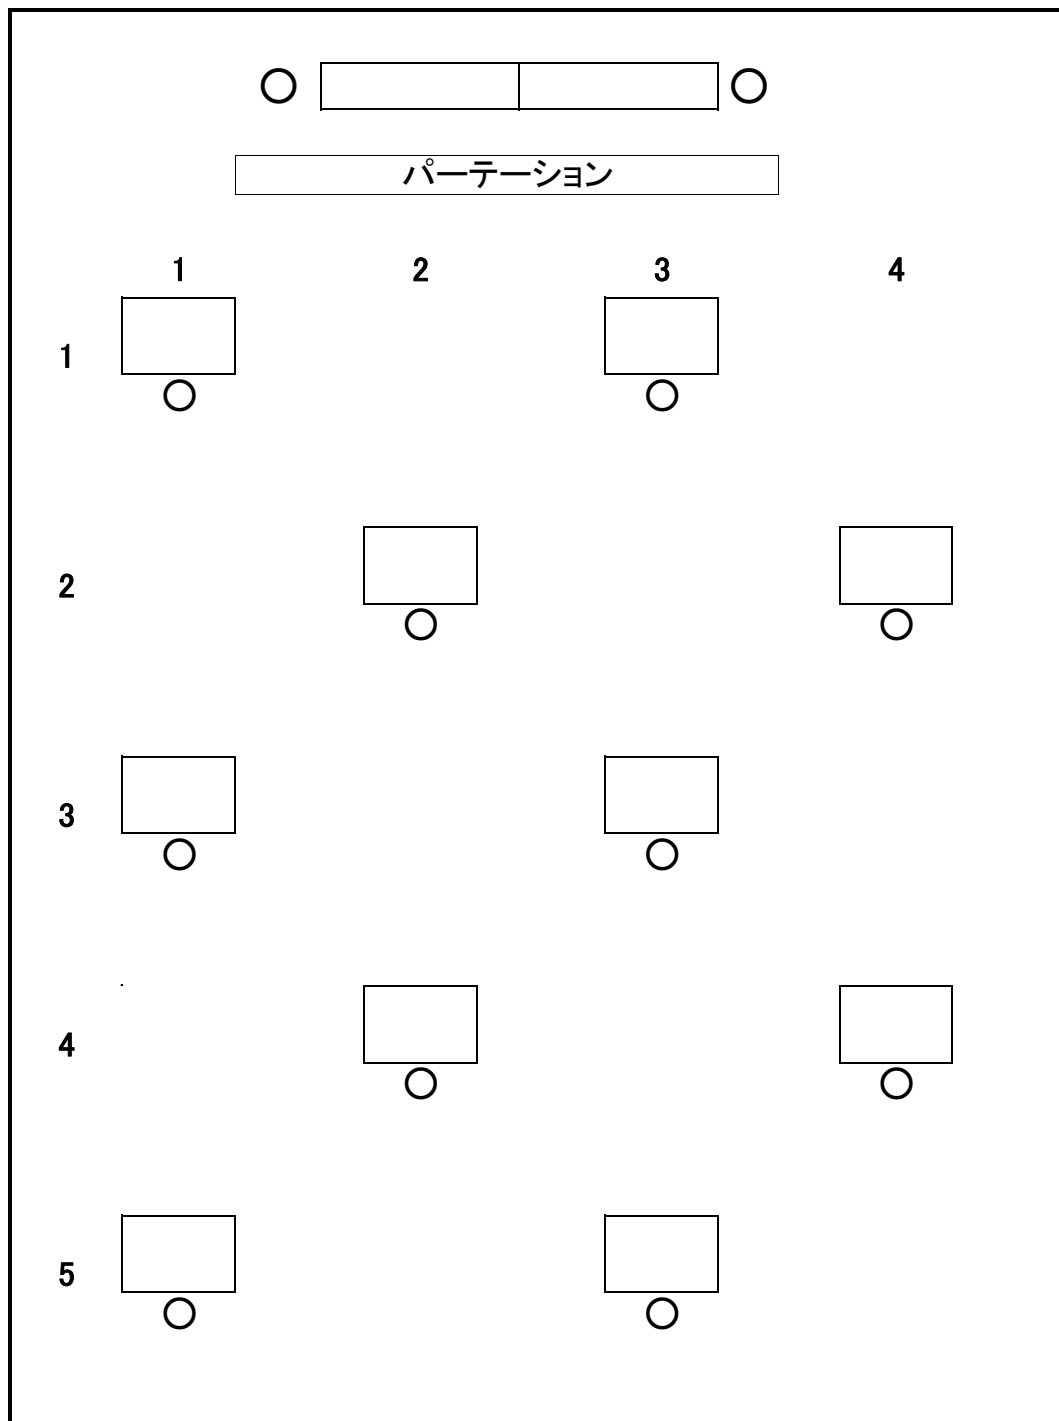


試験室	教室名	受験者	机数	教室イス	金バケツ
予備 (接触者)	基D	10	12	12	6

【机の配置について】
横の机との間隔は3m
後ろの机との間隔は2m
※斜めは3.5m程度の間隔をあける

※机1台のサイズは600×800

※金バケツは教室前廊下に設置する


中央棟地下 1 階見取図

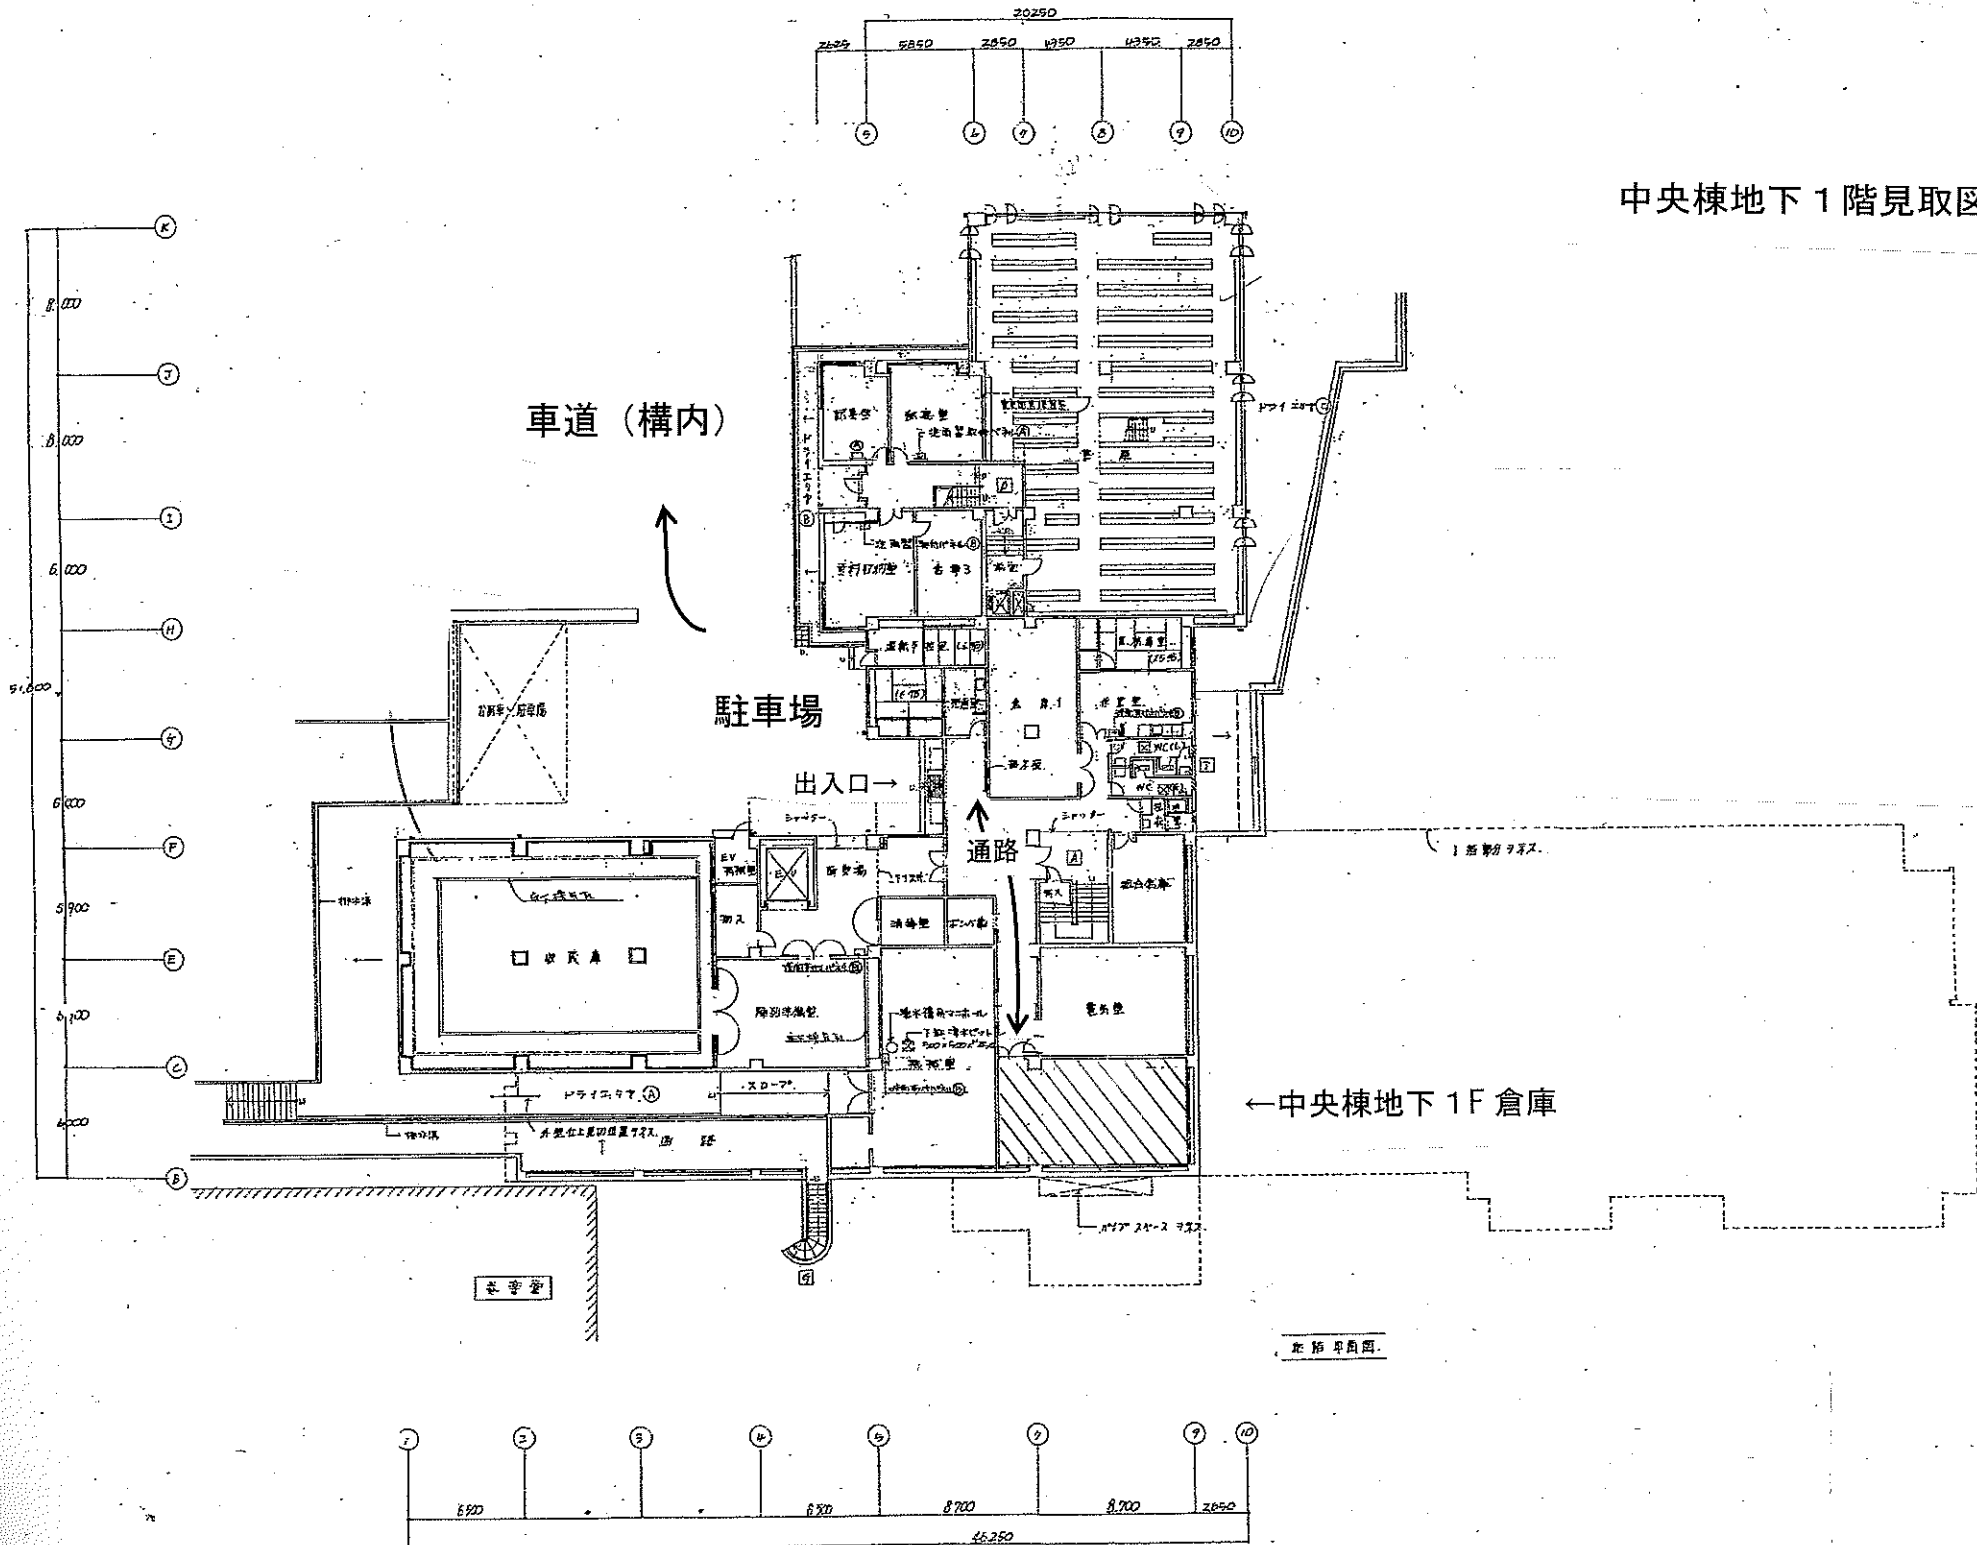




体育館見取図


クラブボックス平面図

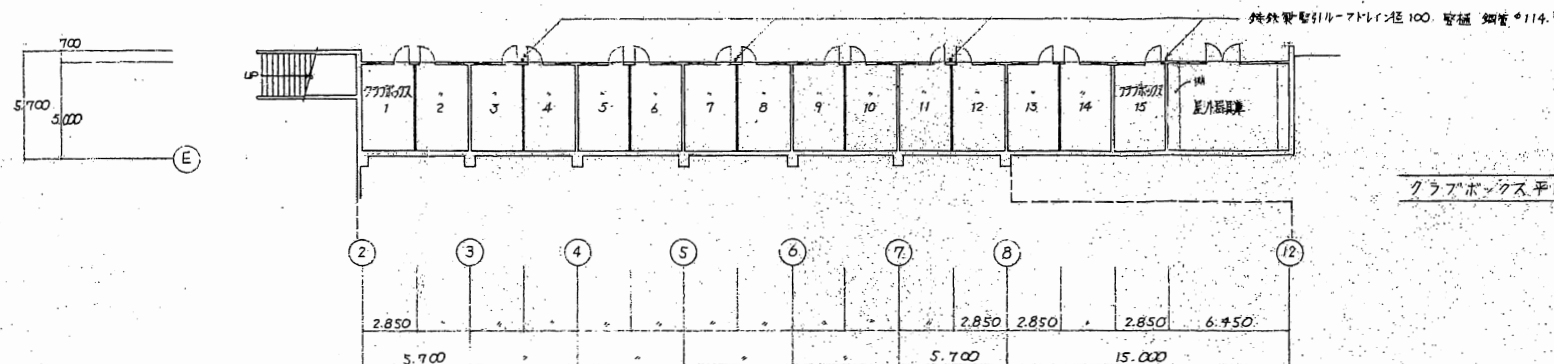

1階平面図

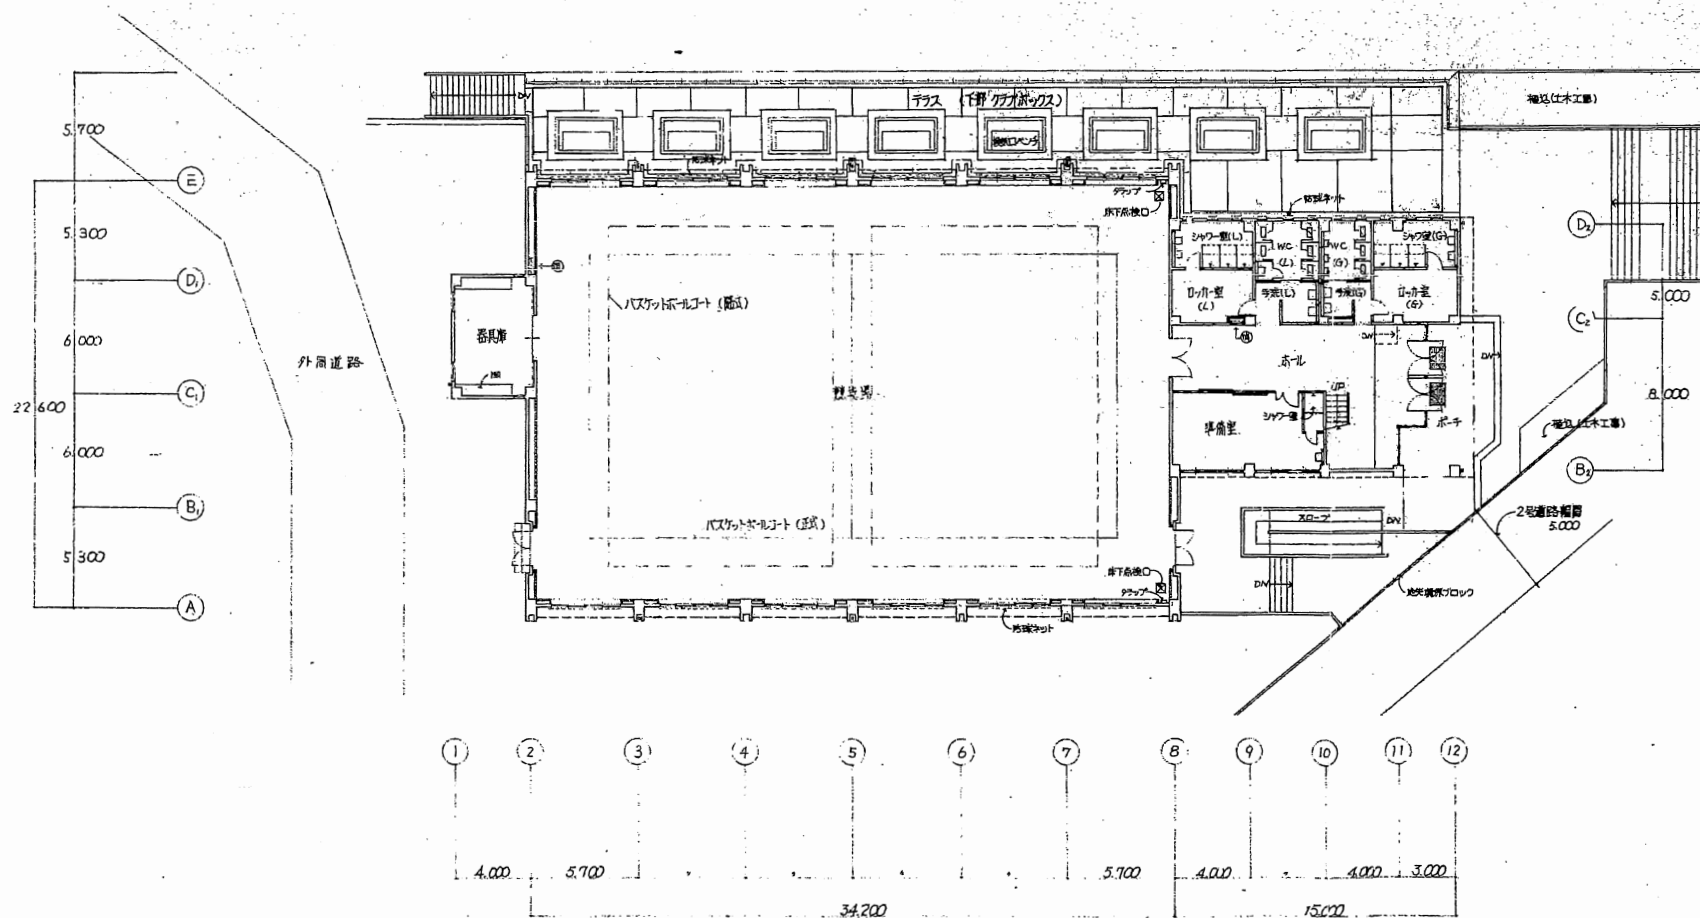

2階平面図

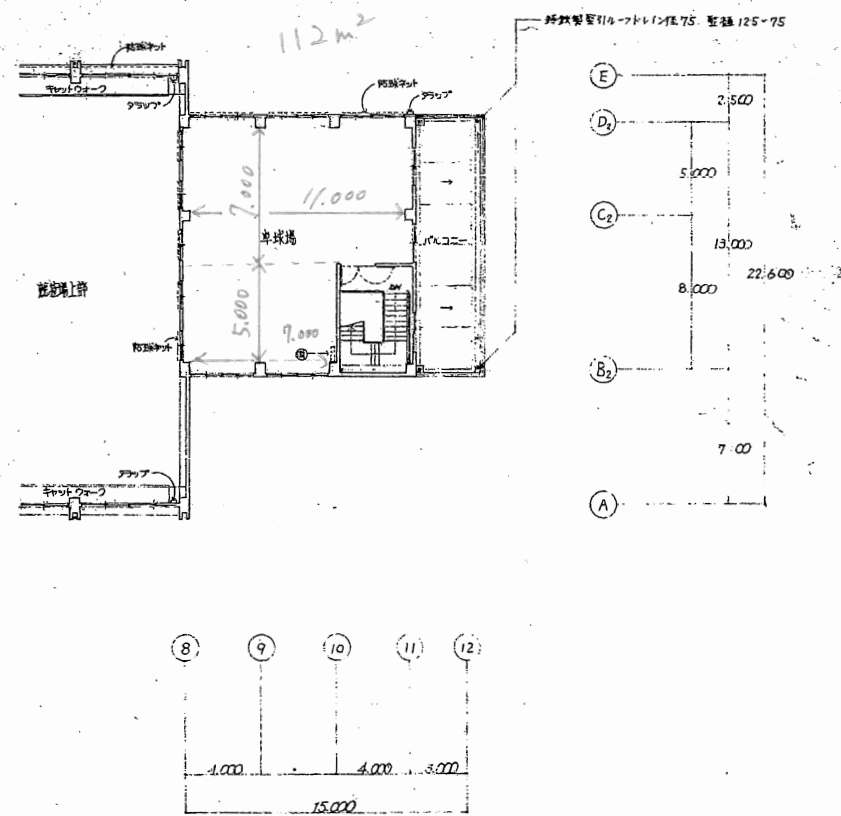


590

京都市
住宅局庁舎管理課


凡例	RC 壁	① 特殊製鋼引ルーフトレン100	京都市立大学 体育館改修工事	2階平面図	縮尺 1:200	図面 No.	4
	コンクリートアール						
	水廻り						

新研究棟 2階配置図

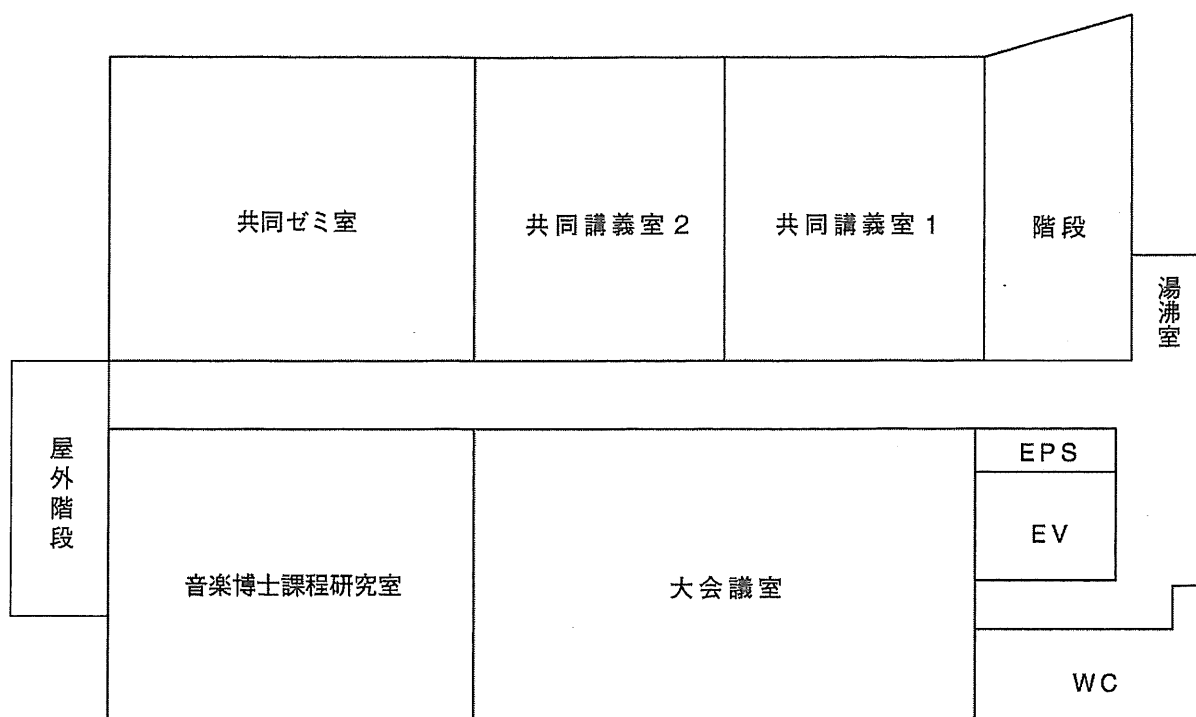

—————【南門側】—————

テント配置図

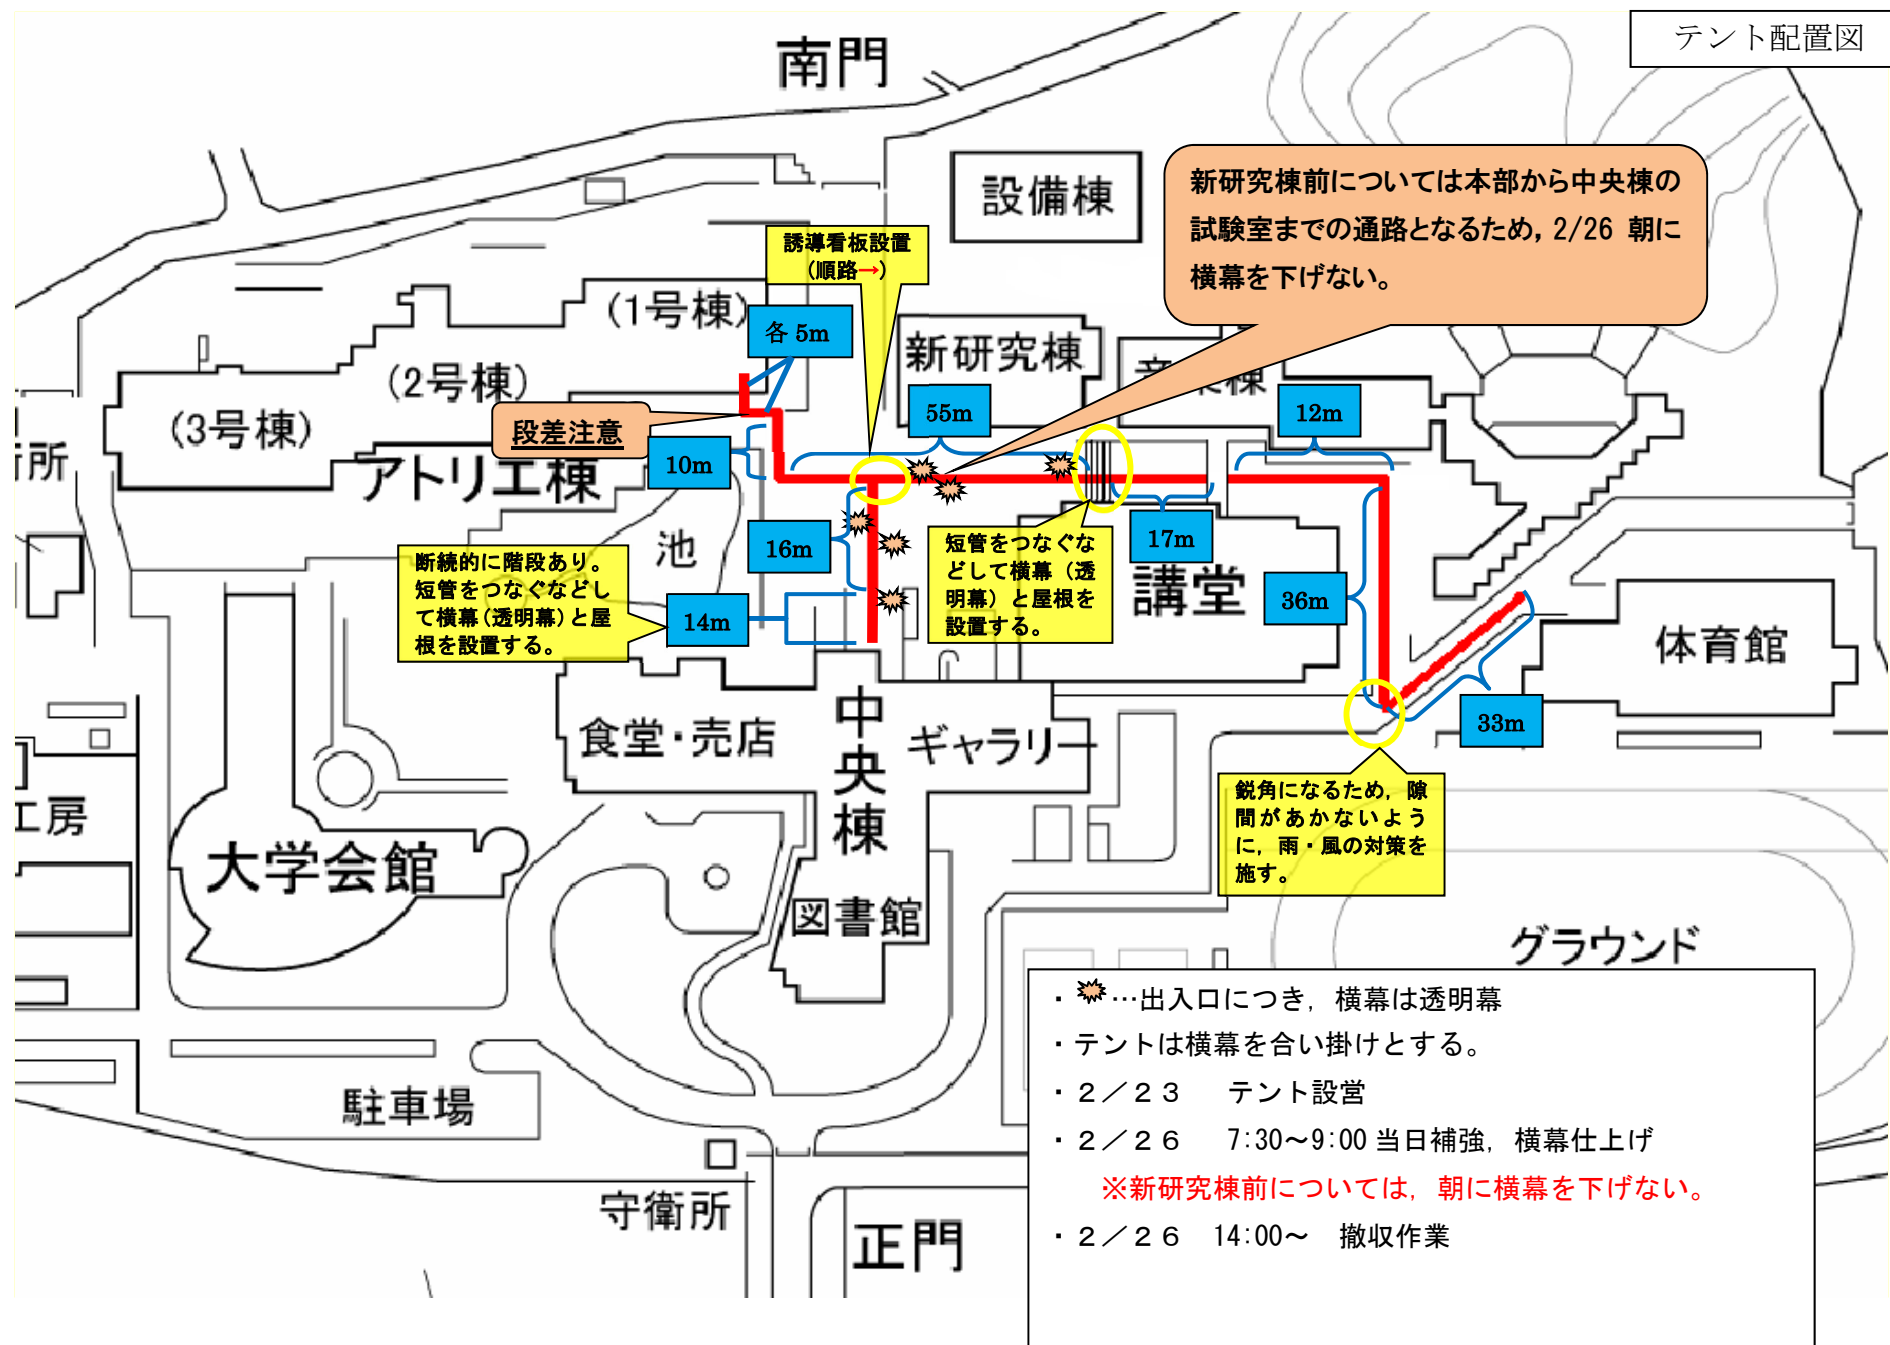

[illegible]

[illegible]