


漆工専攻（A1棟，A2棟）
机（天板，引き出し，スツール，棚有り）
座卓（棚有り，棚無し）
の配置

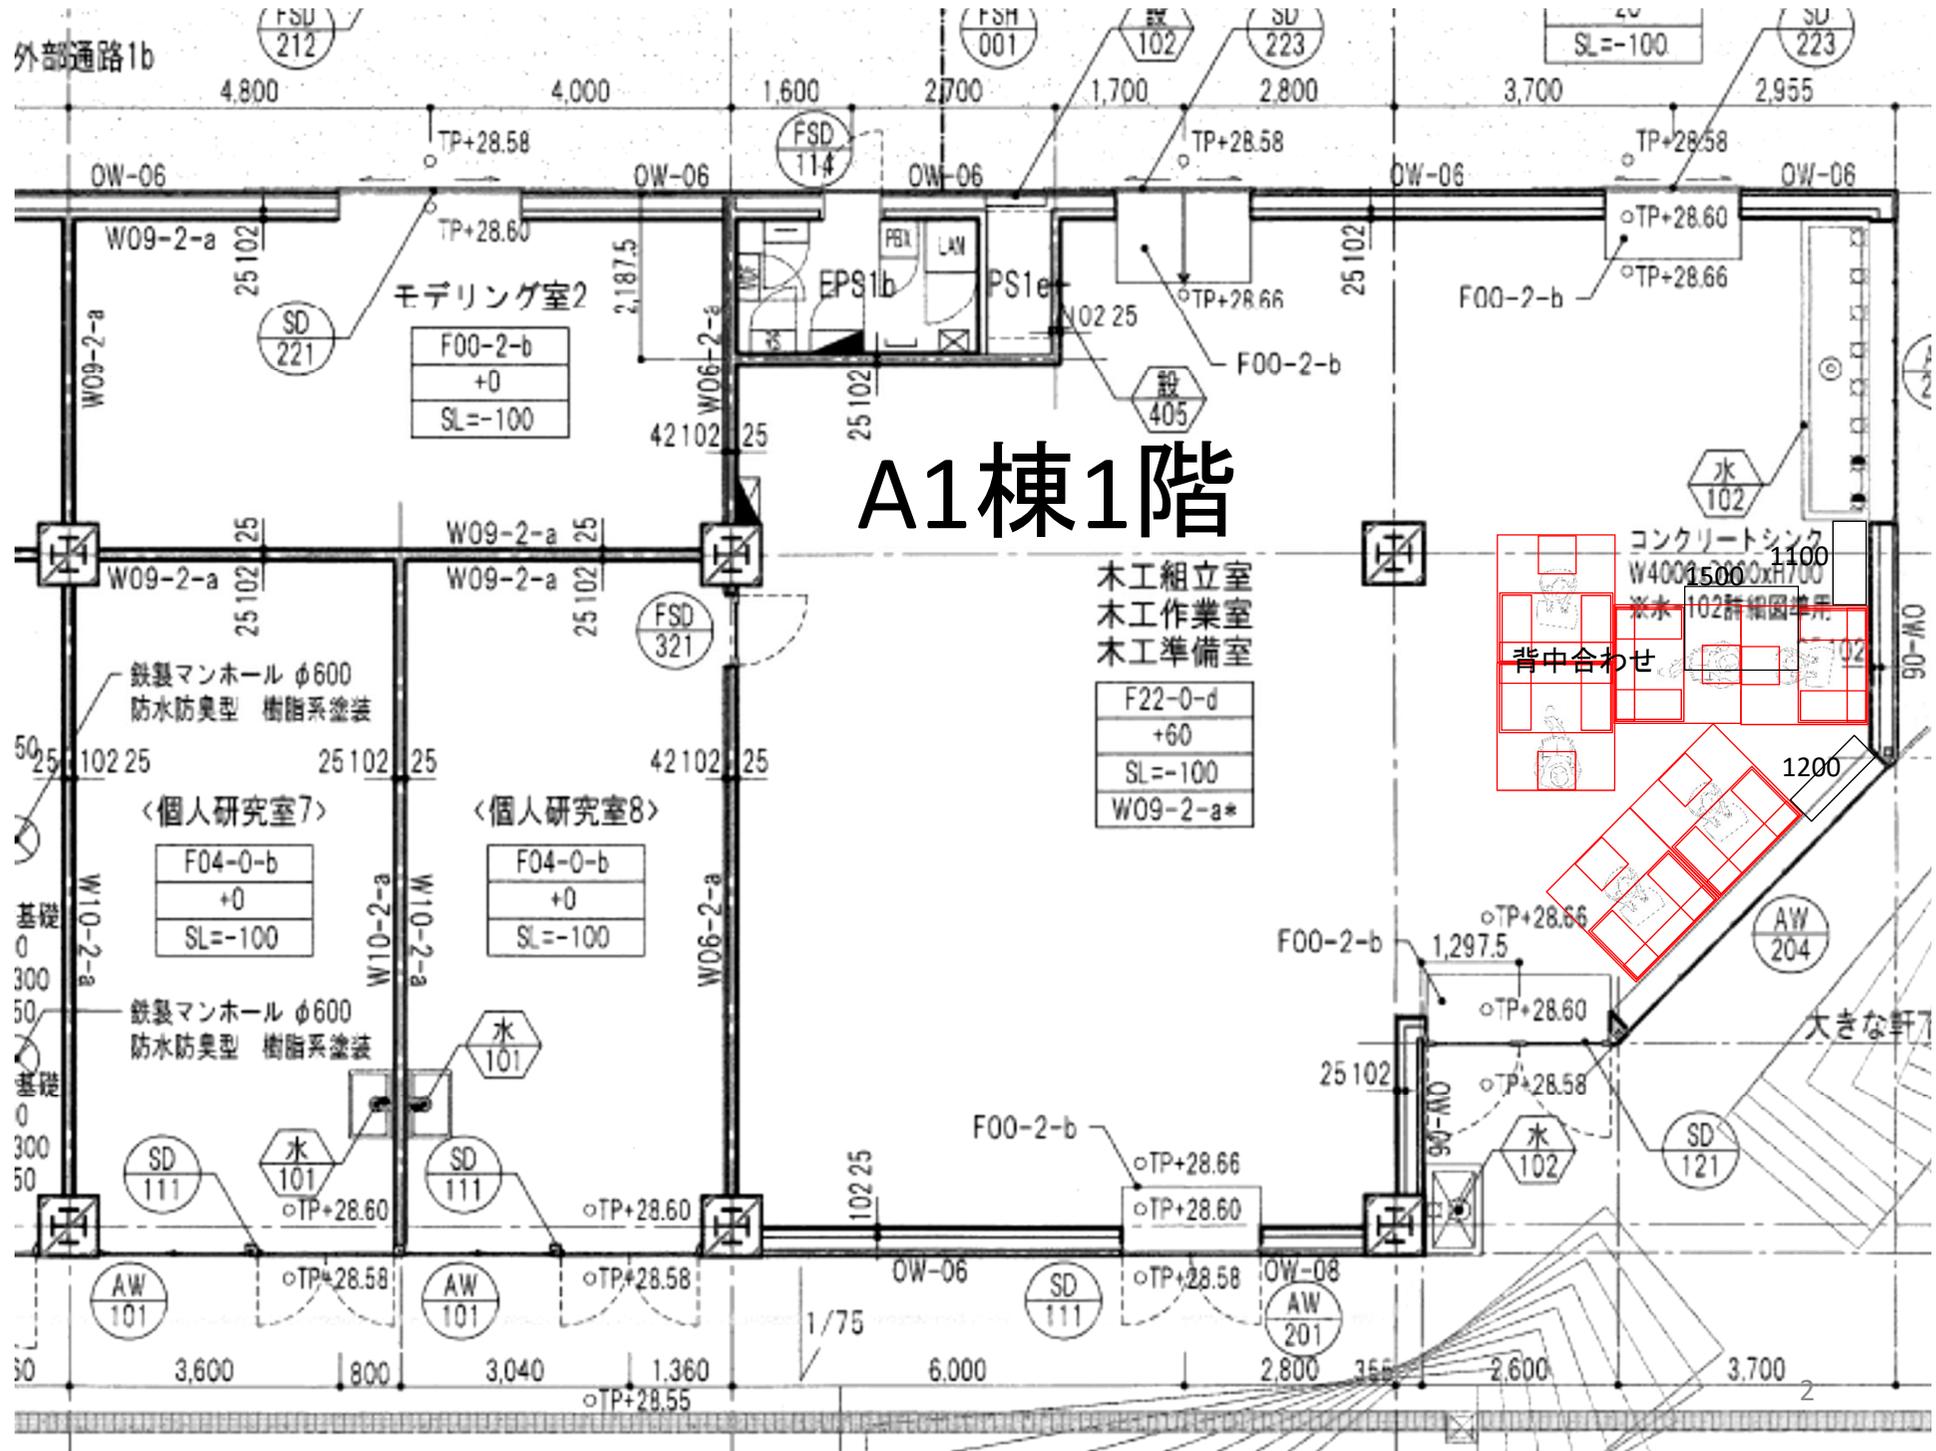

A1棟1階

木工組立室
木工作業室
木工準備室


F22-0-d
+60
SL=-100
W09-2-a*

背中合わせ


コンクリートシンク
W400x1500xH700
※水102詳細図準用


大きな軒

A1棟2階右側

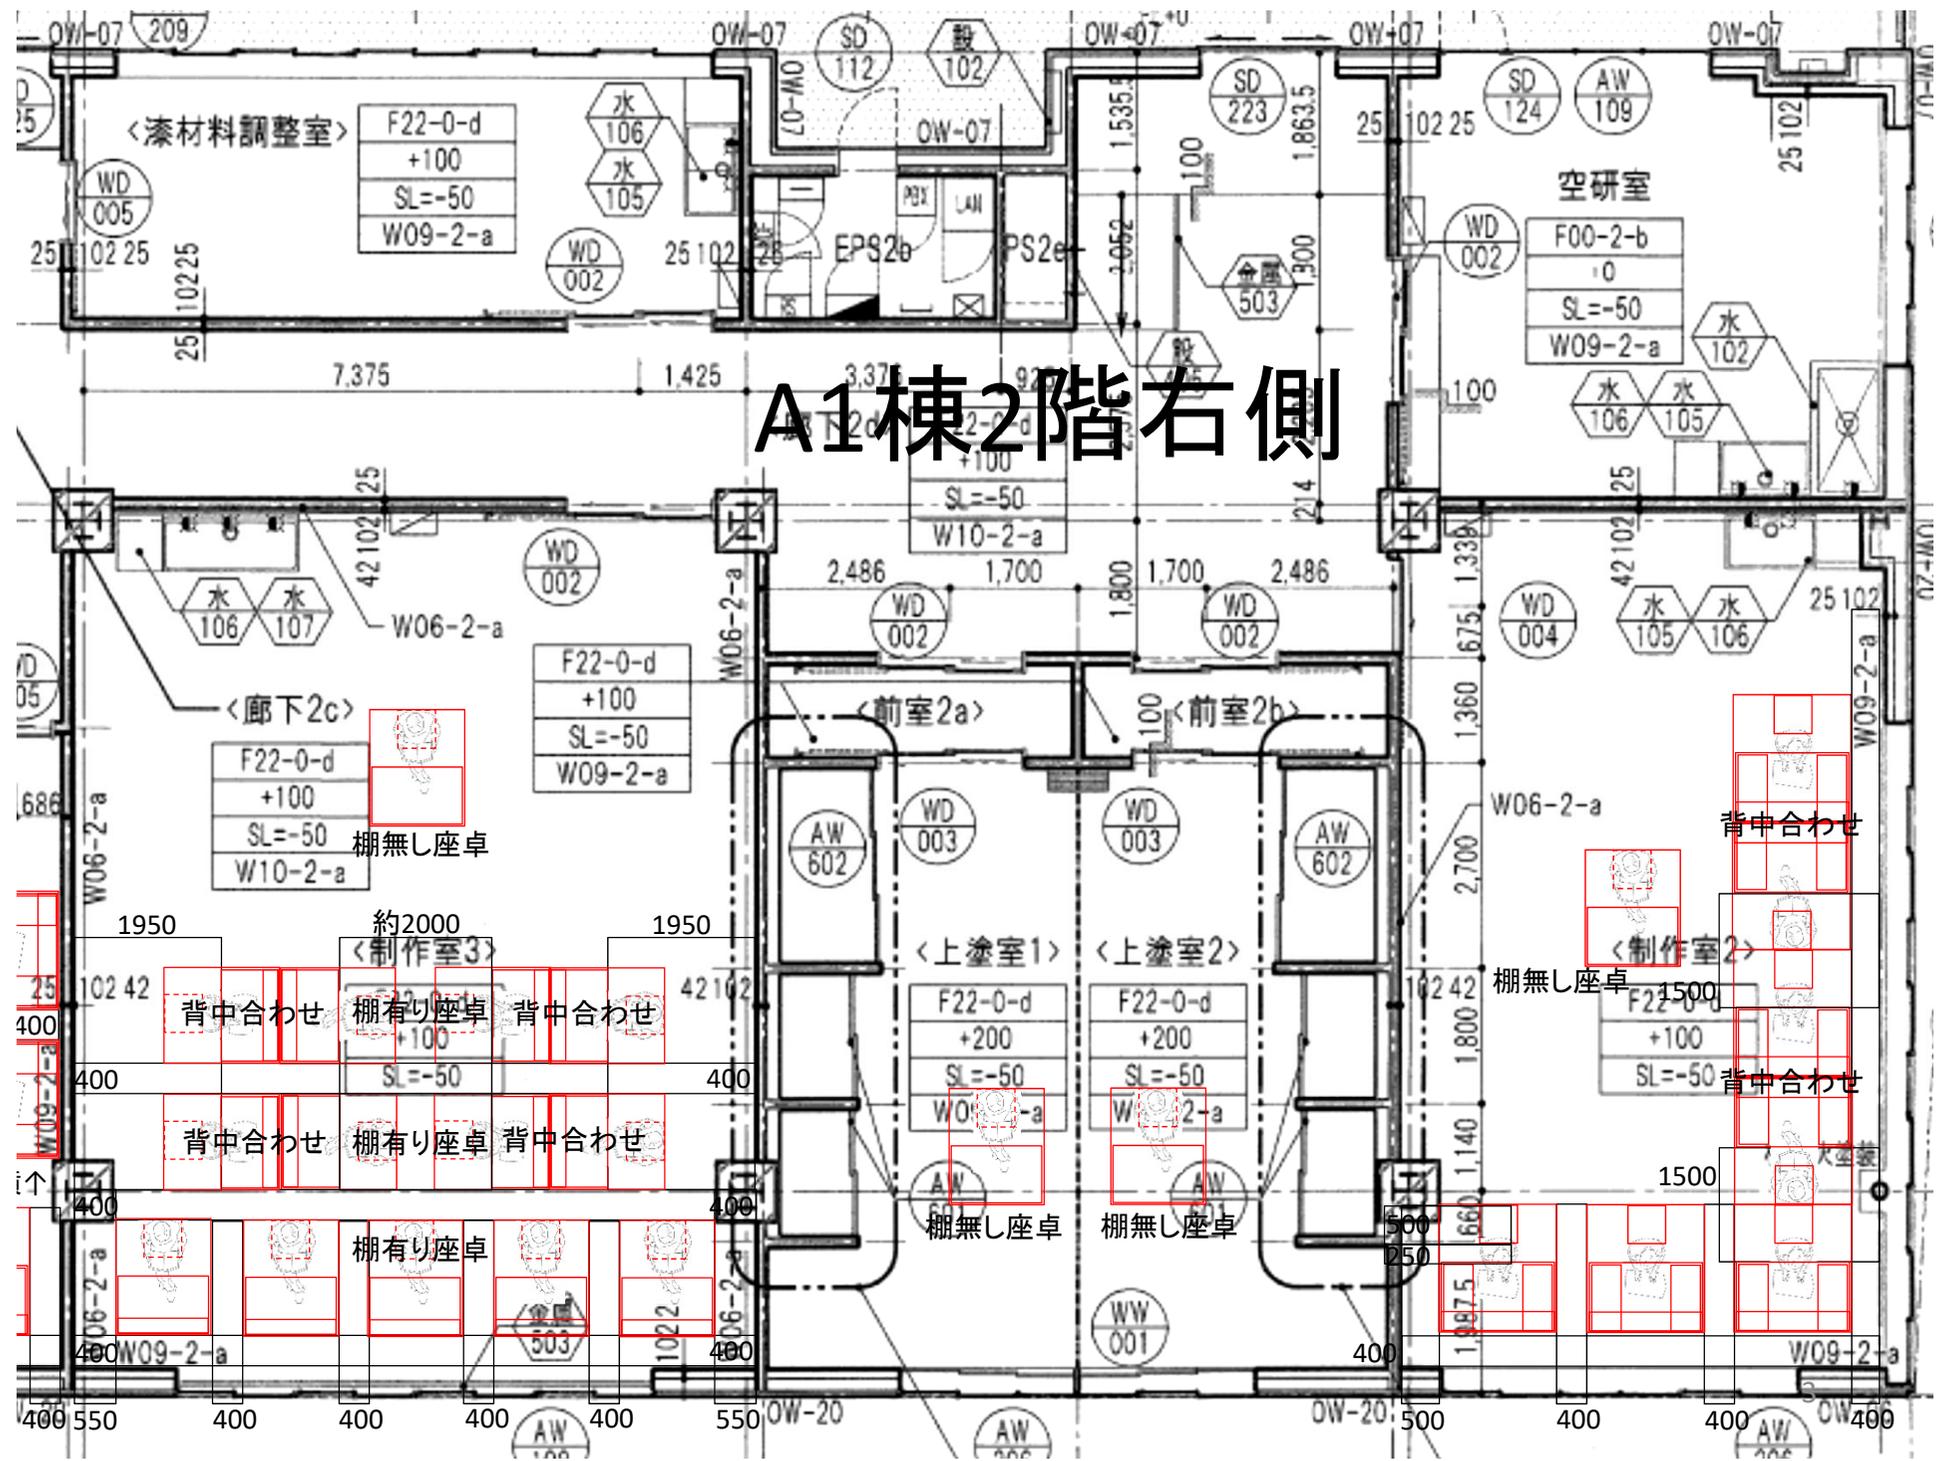

A1棟2階左側

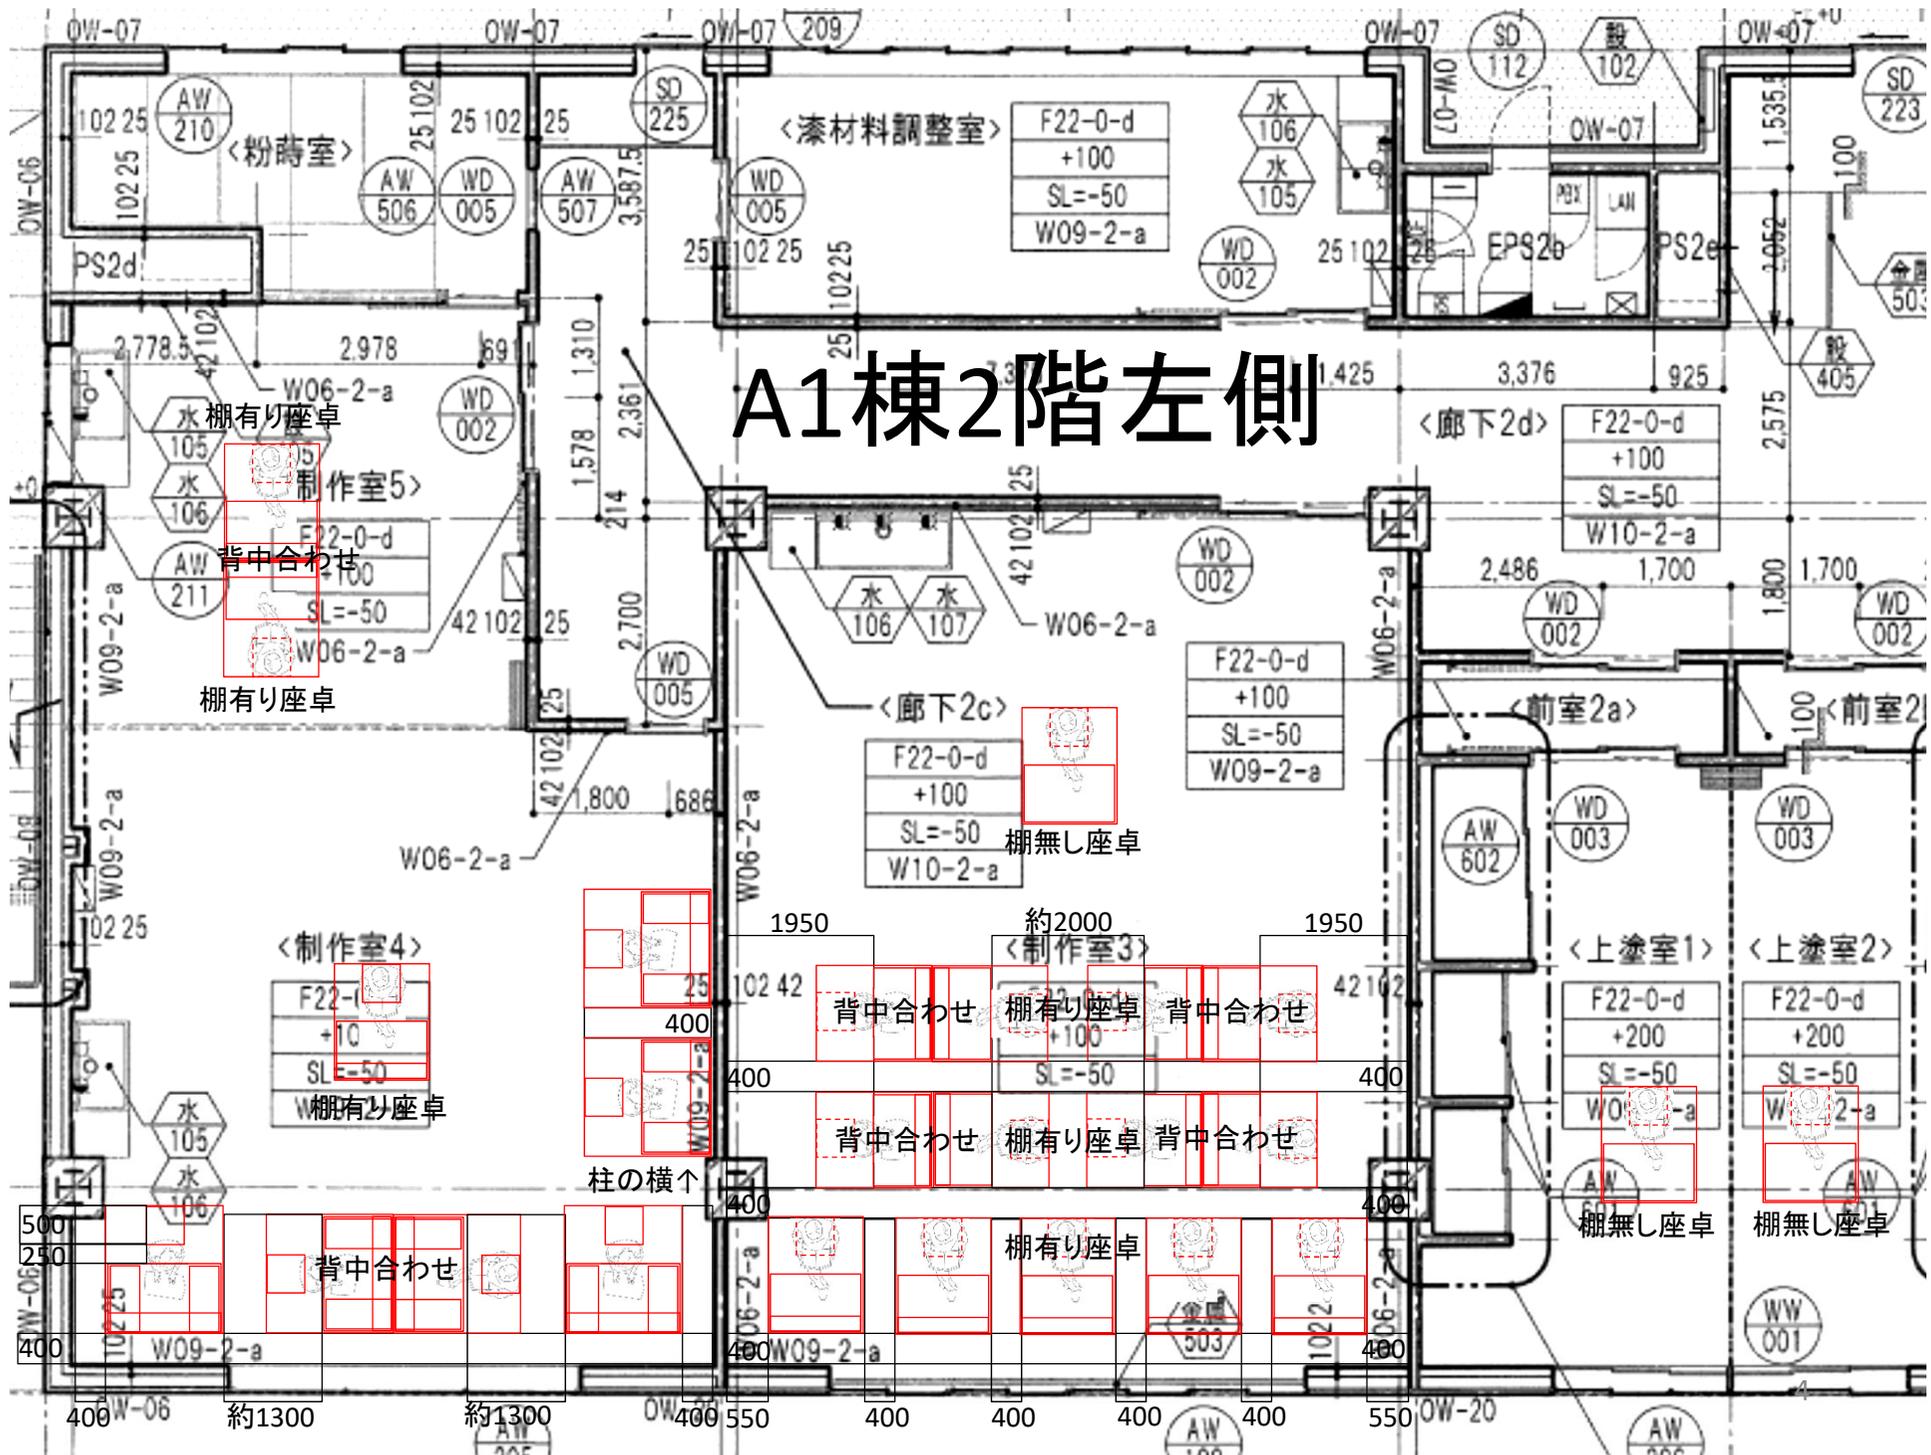

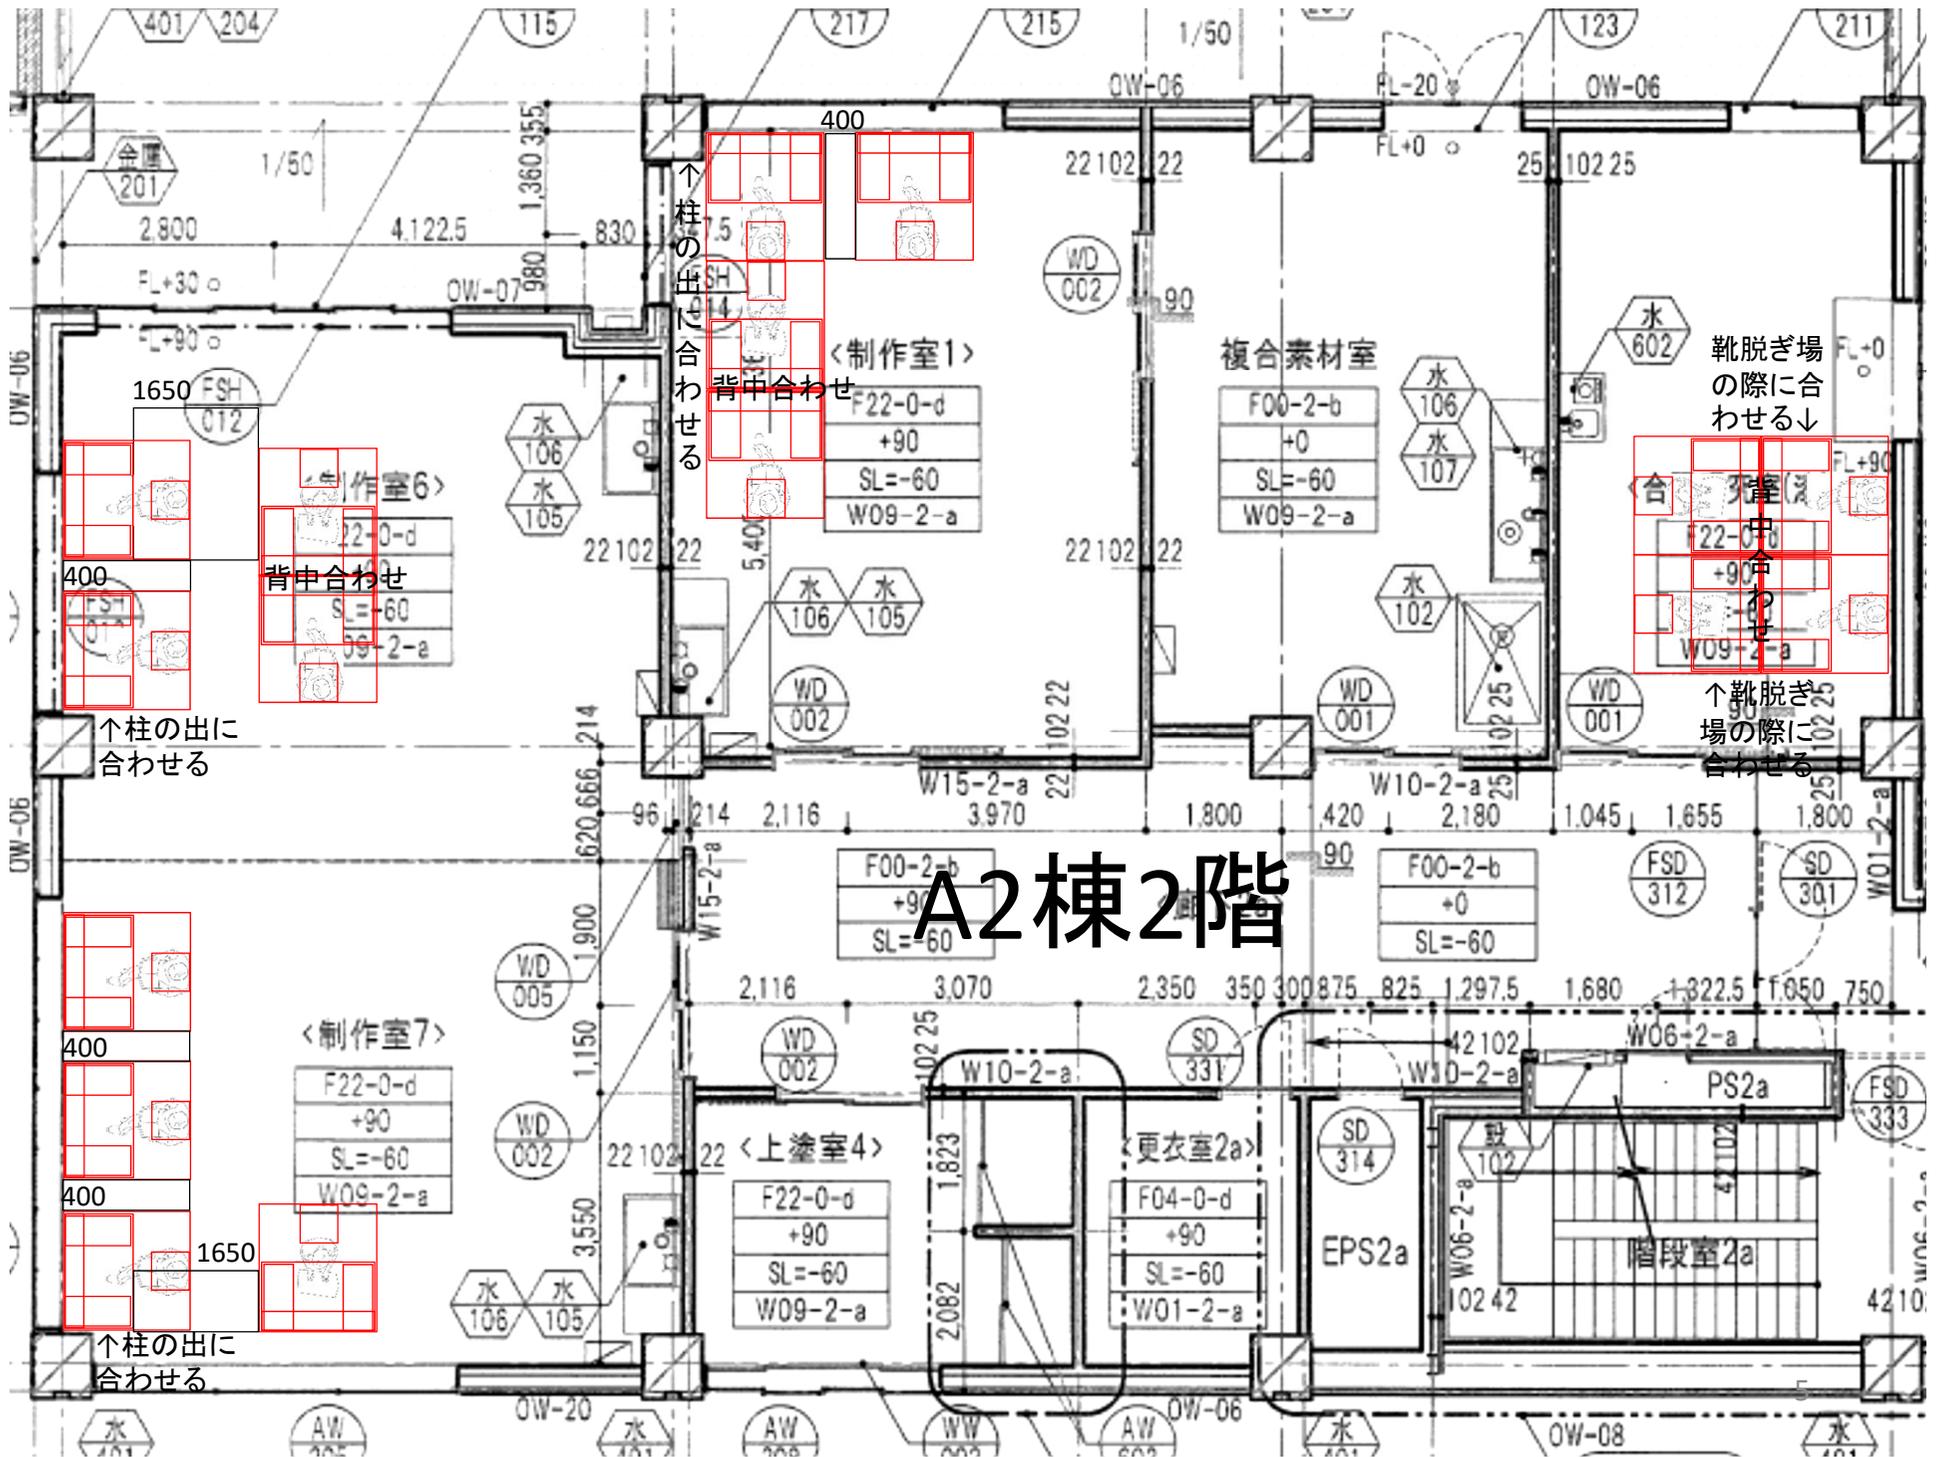

A2棟2階


↑柱の出に合わせる

↑柱の出に合わせる

↑柱の出に合わせる

靴脱ぎ場の際に合わせる↓

↑靴脱ぎ場の際に合わせる

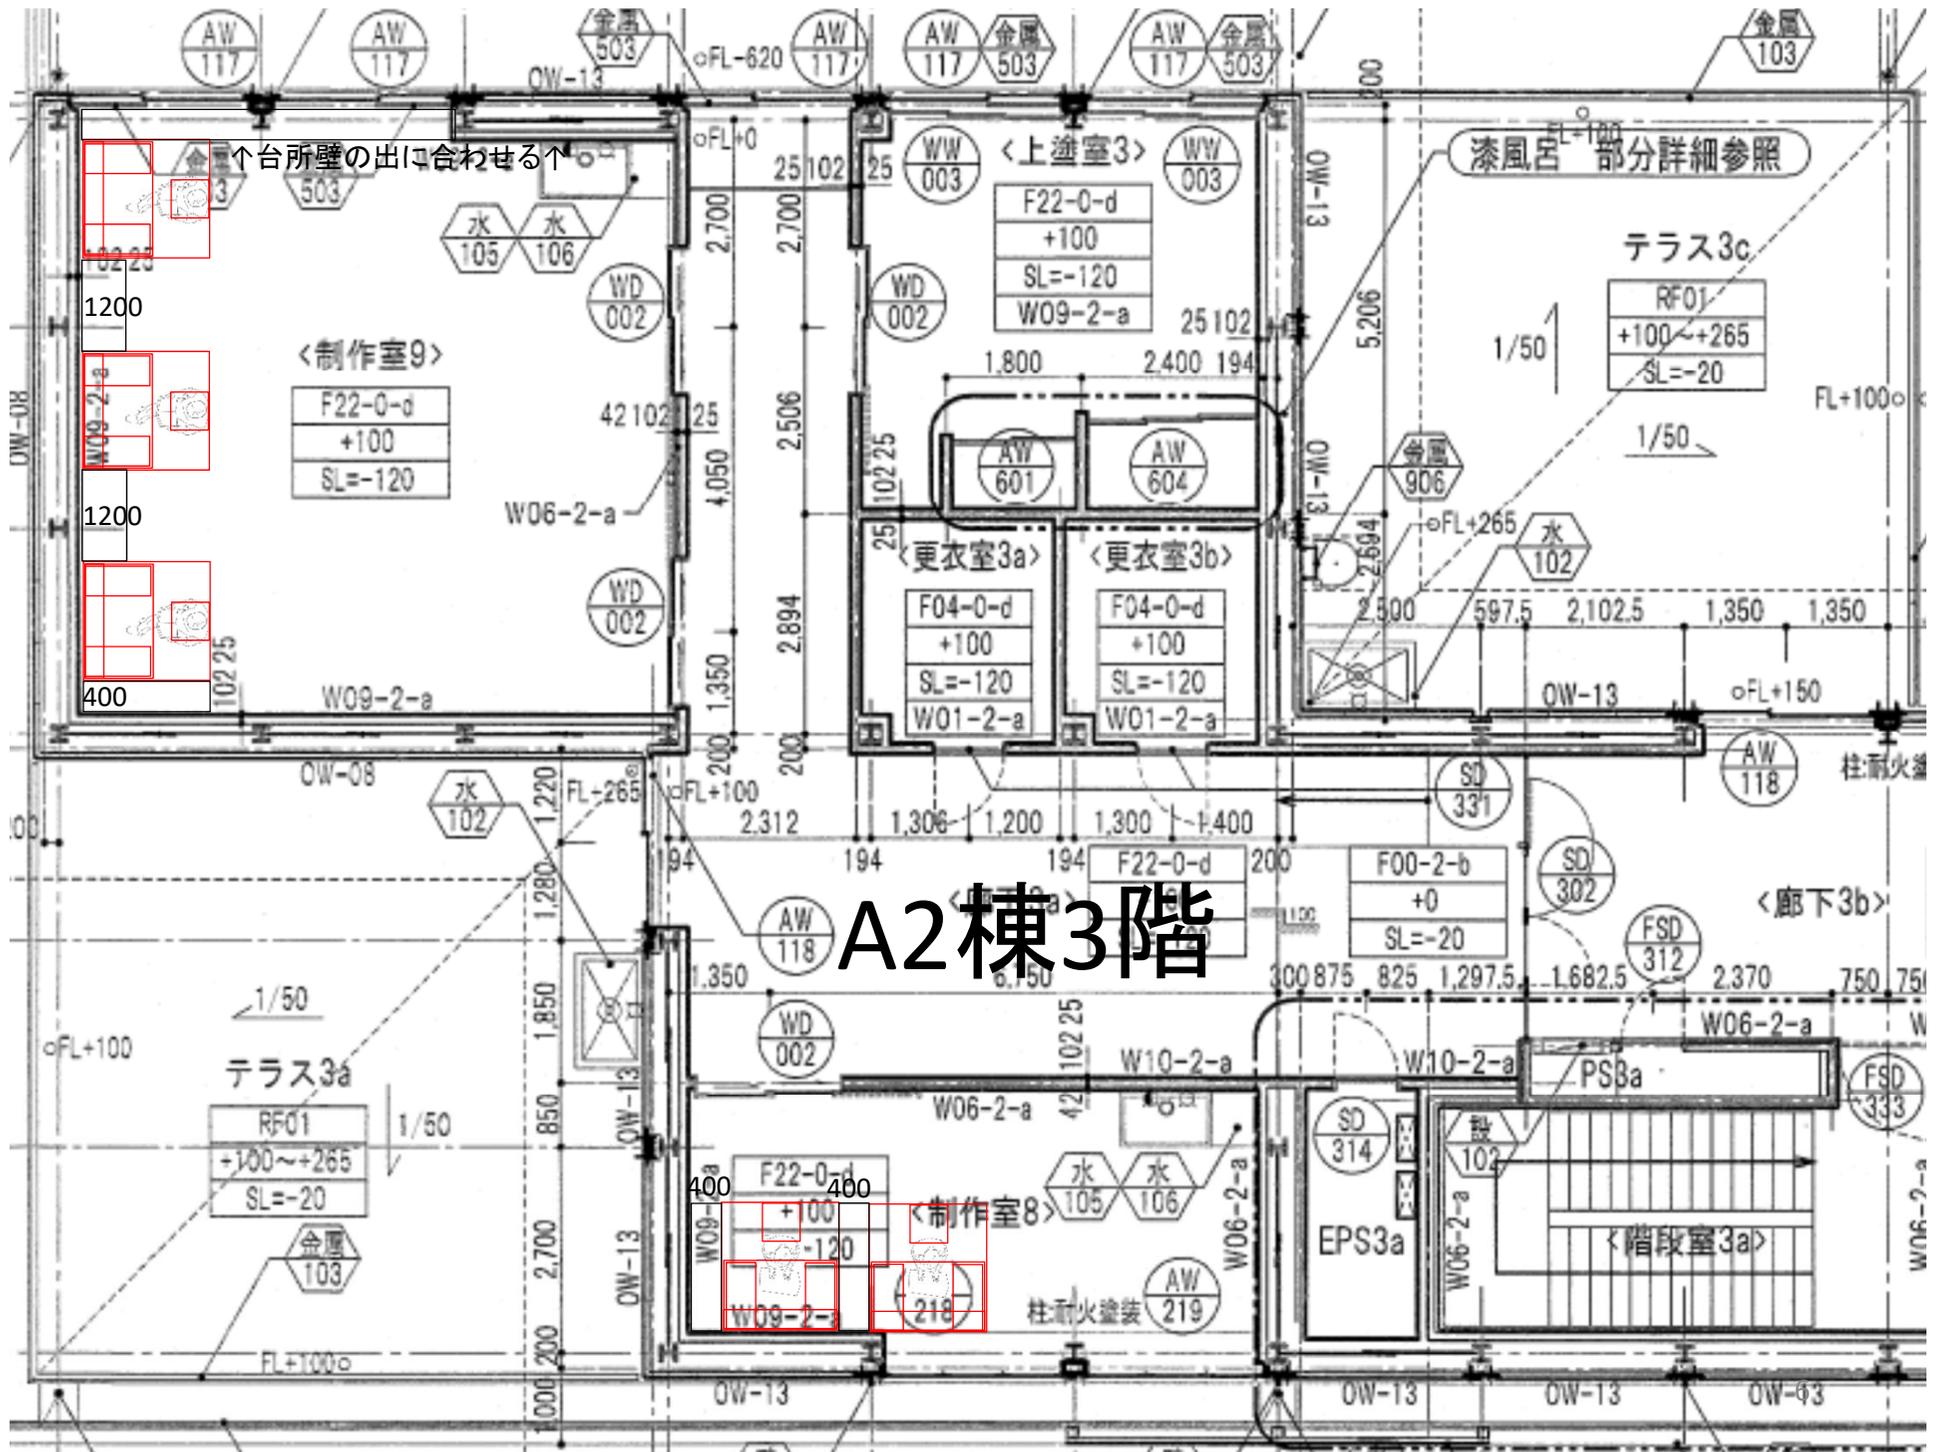

A2棟3階

↑台所壁の出口合わせる↑

漆風呂 部分詳細参照

テラス3c

<制作室9>

<更衣室3a>

<更衣室3b>

テラス3a

<制作室8>

<廊下3b>

<階段室3a>