




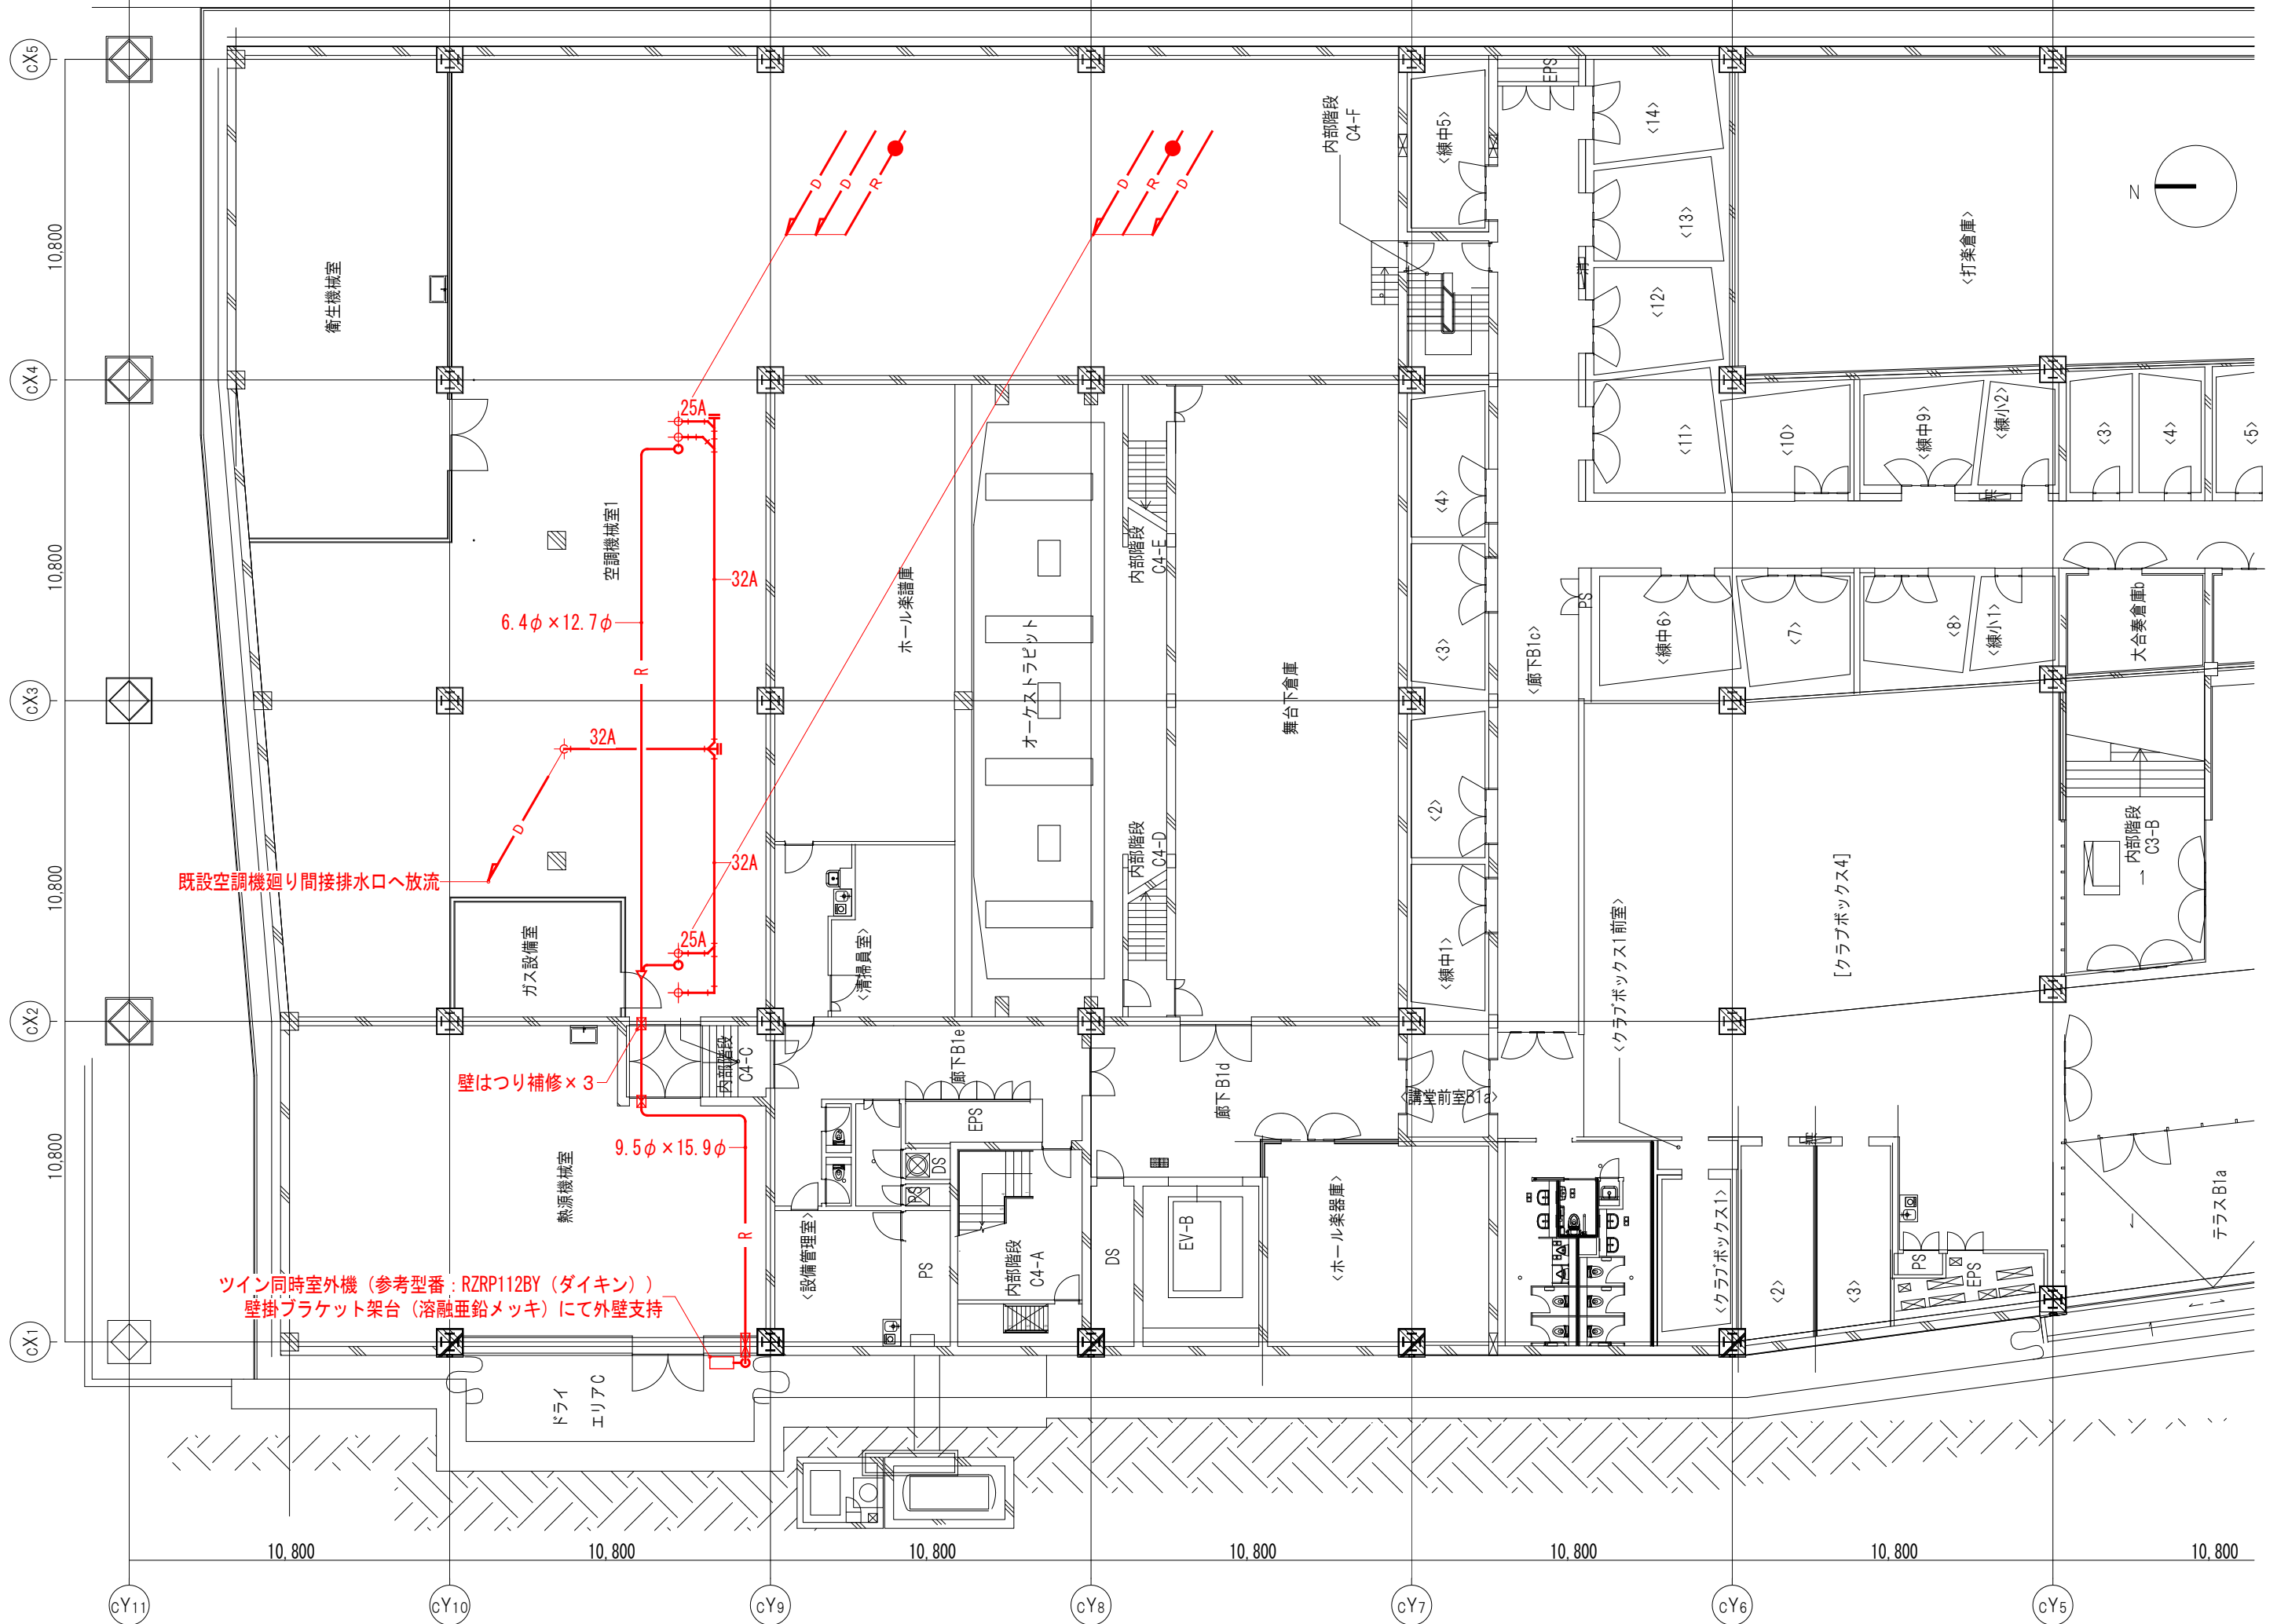

注記) 1. 図中●は防火区画貫通処理の箇所を示す。
2. 冷媒管は製造者標準品、ドレン管は耐火二層管を使用する。

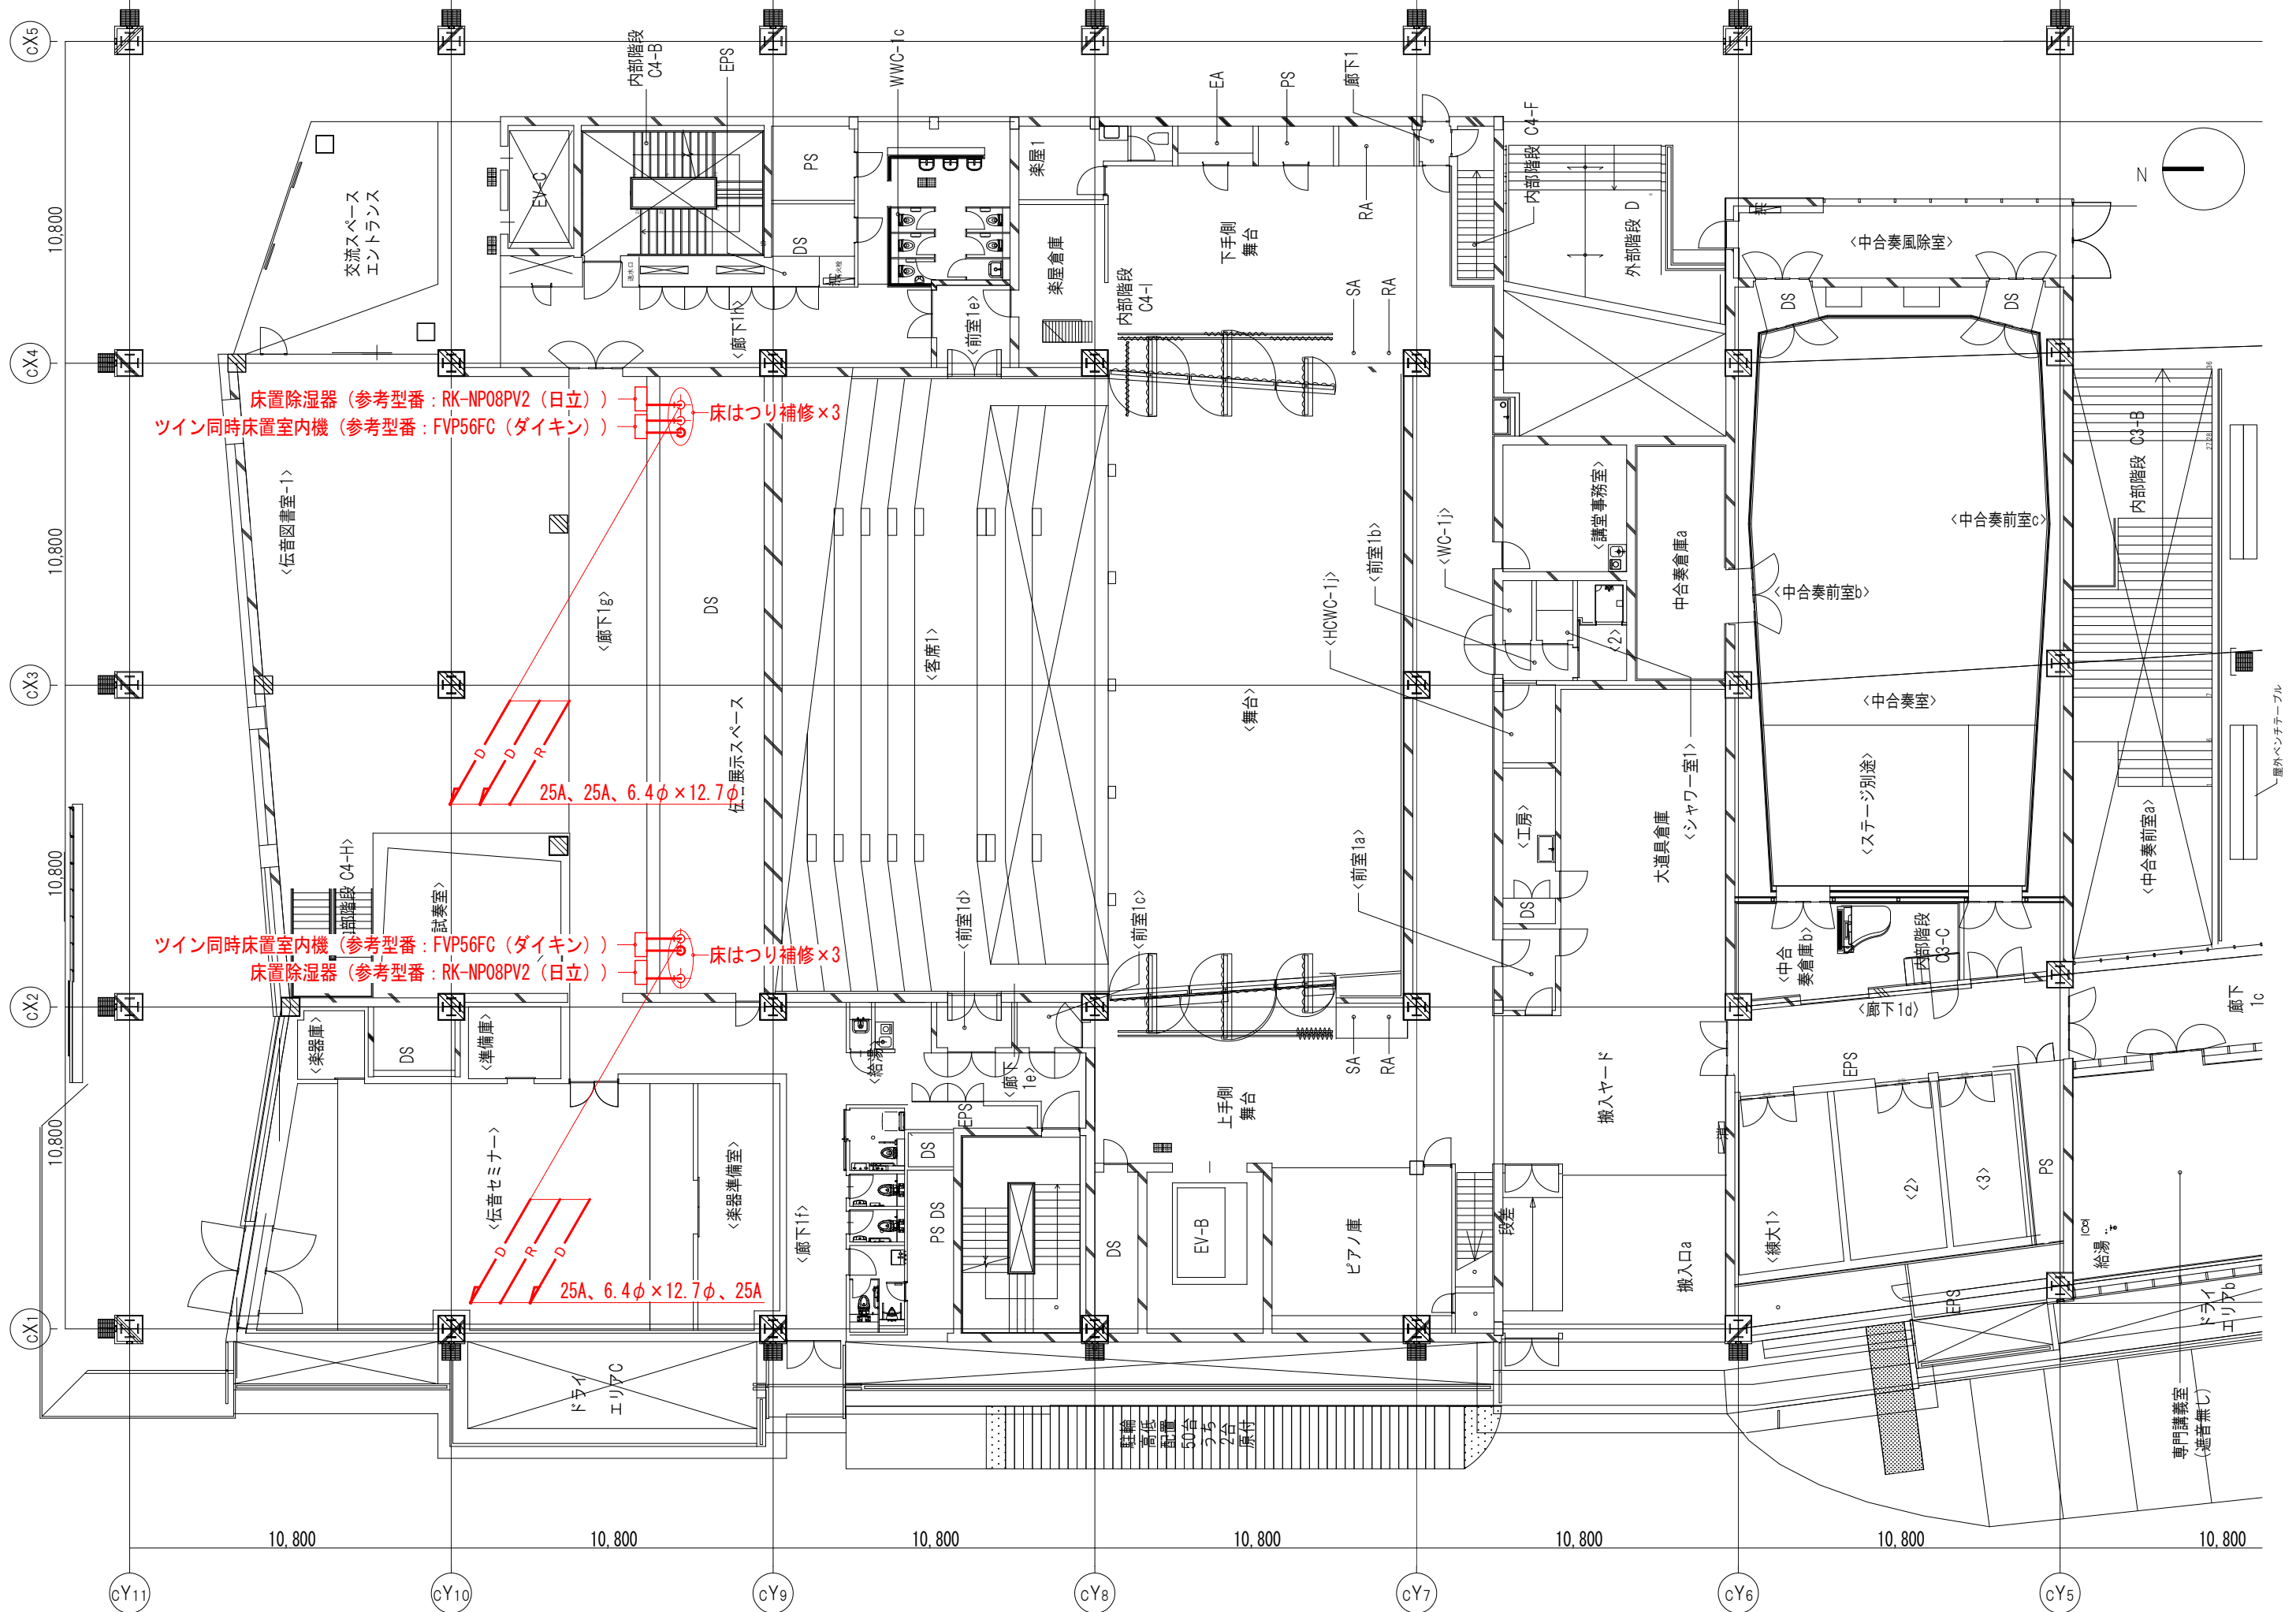

注記) 1. 図中●は防火区画貫通処理の箇所を示す。
2. 冷媒管は製造者標準品、ドレン管は耐火二層管を使用する。

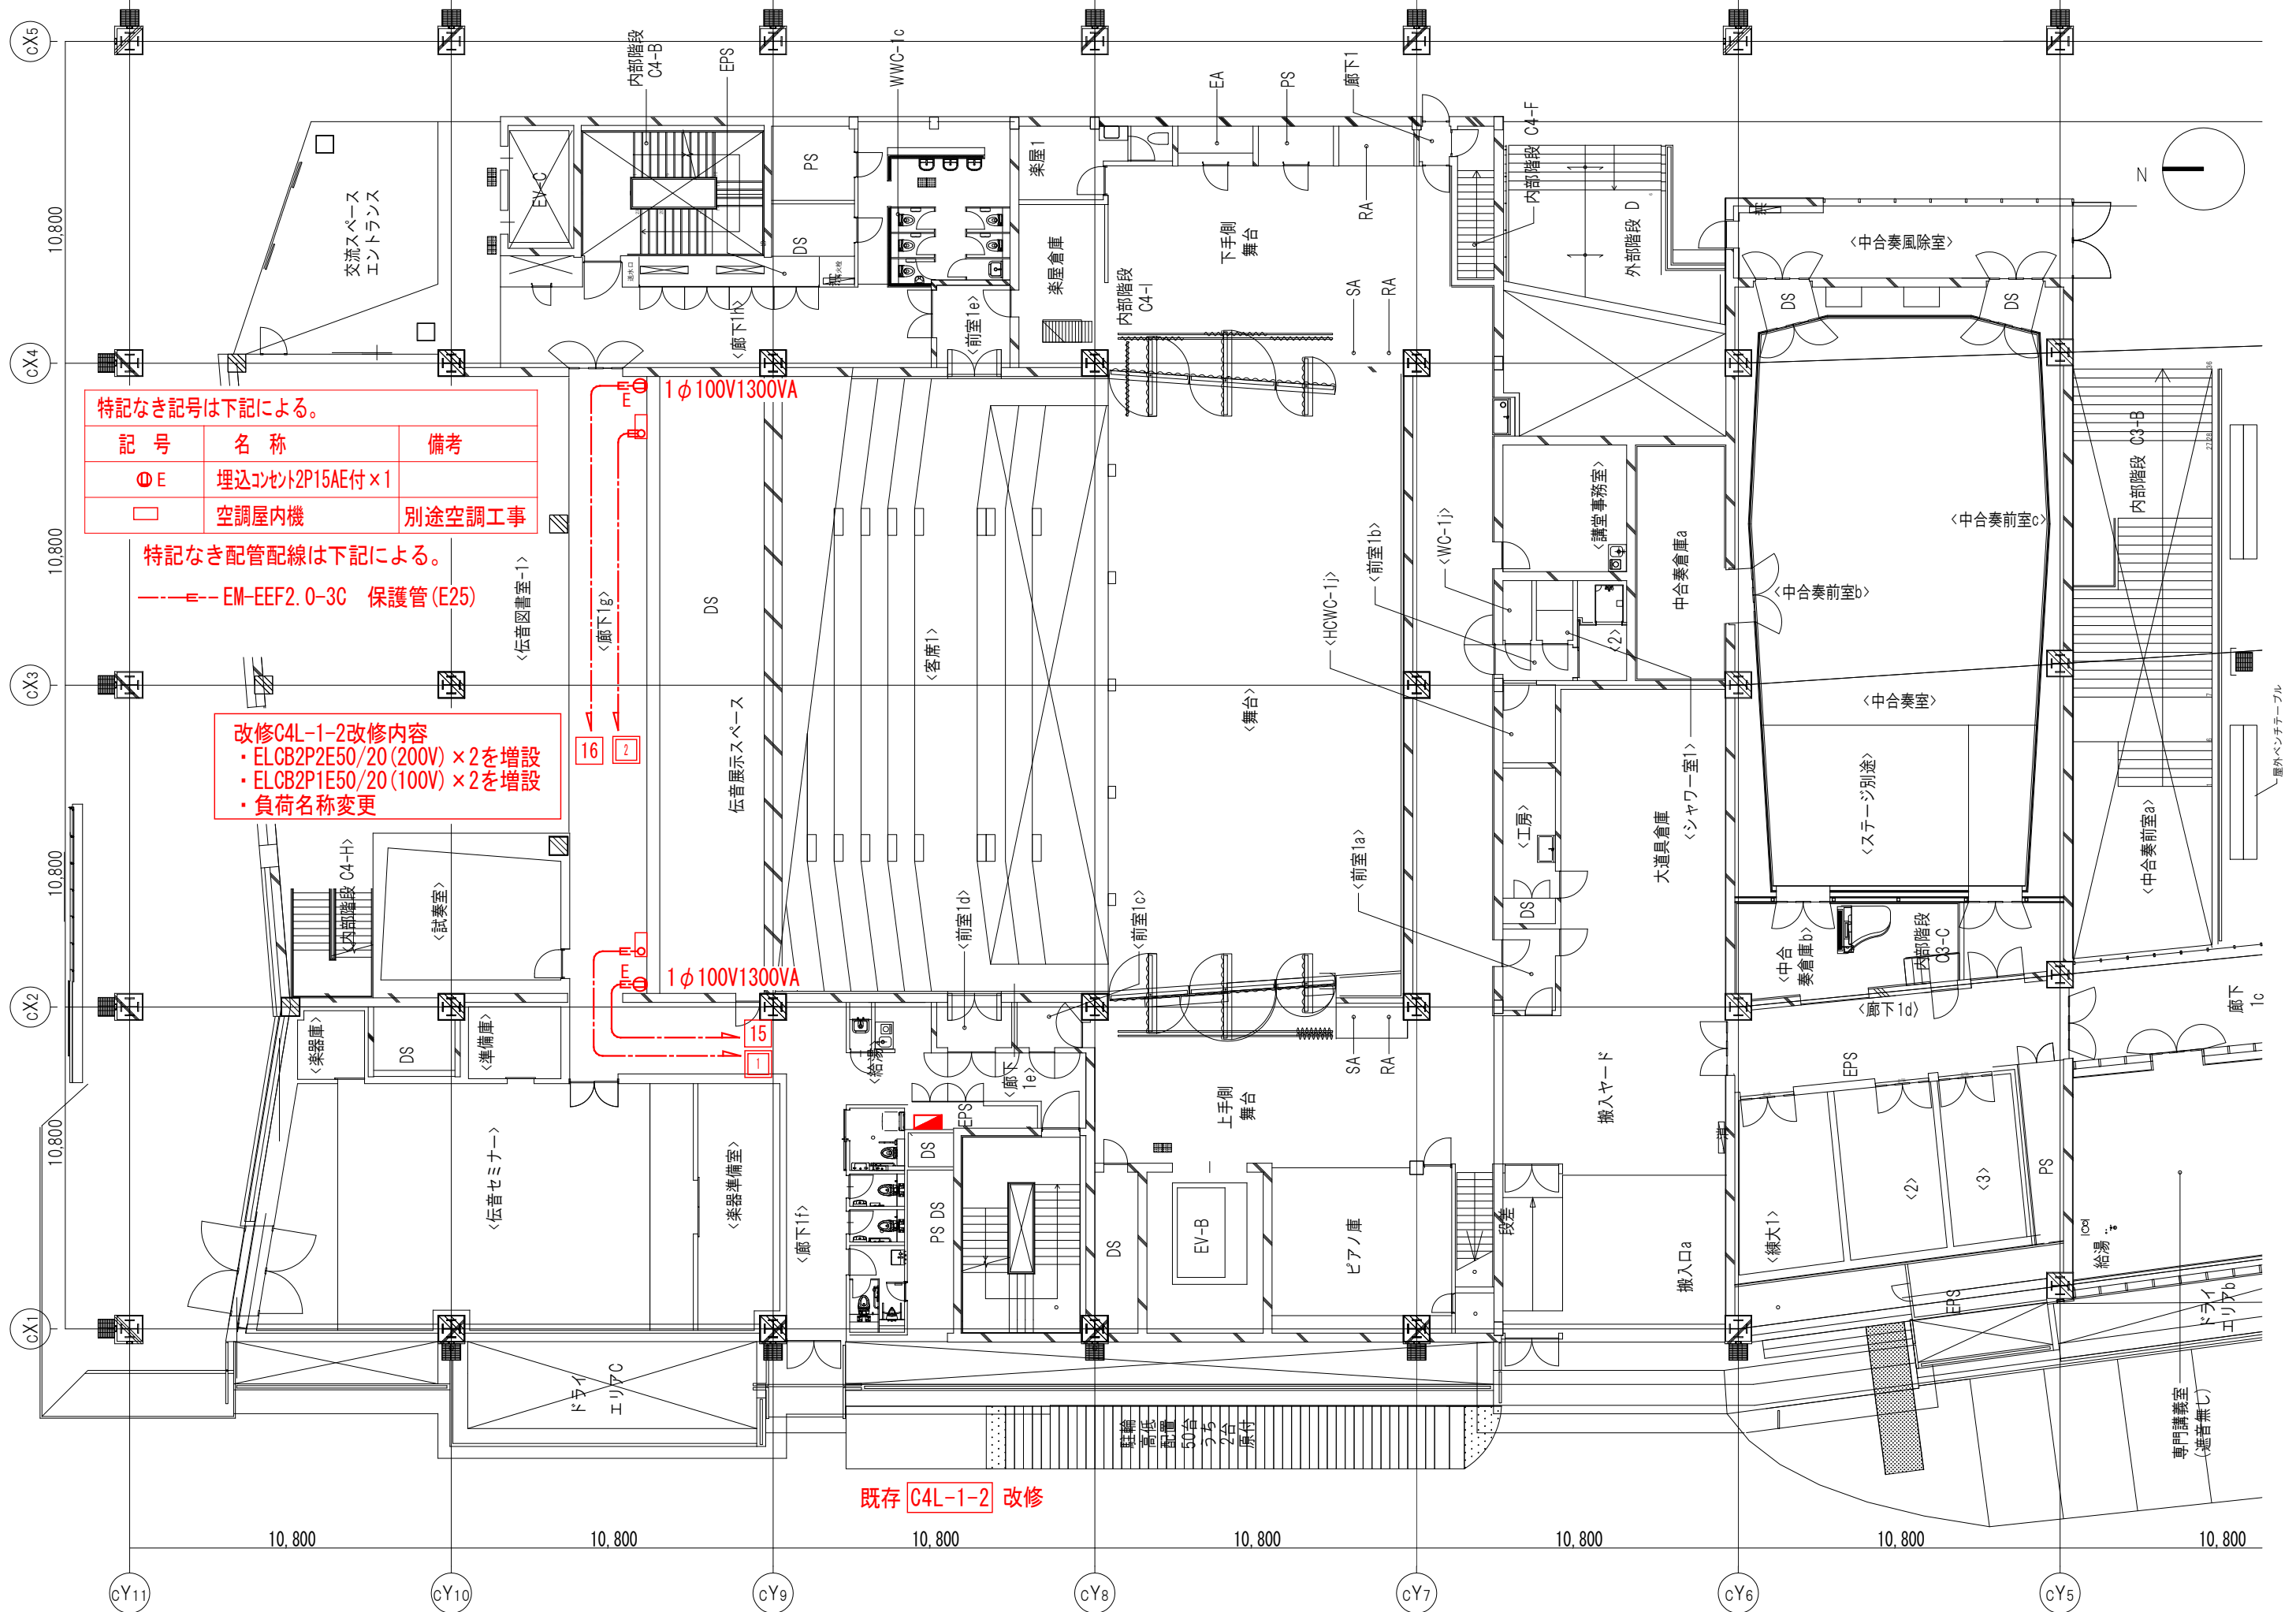

特記なき記号は下記による。

記号	名称	備考
⊙ E	埋込コンセント2P15AE付×1	
□	空調屋内機	別途空調工事

特記なき配管配線は下記による。
---E--- EM-EEF2.0-3C 保護管 (E25)

改修C4L-1-2改修内容
・ELCB2P2E50/20 (200V) ×2を増設
・ELCB2P1E50/20 (100V) ×2を増設
・負荷名称変更

既存 C4L-1-2 改修

改修

盤名称 幹線番号	容量 主開閉器 主回路結線	機器名称	回路 番号	機器番号	電圧 (V)	容量 (kW)	主回路 方式	電流 計	操作制御 方式	操作 制御 方式	配線用遮断器	現場盤			中央監視			火災 時7分 停止	備考 連動 (タ-ロ) その他	
C4M-B1-2	AC 3φ3W200V																		盤一括警報	
M4-7	AC 3φ3W200V																			
MG1-10	GC 3φ3W200V																			

：改修範囲を示す。

(イ)主回路方式

記号	方 式
S	電源送り
L1	直入れ（単独運転）
L2	直入れ（交互運転）
L3	直入れ（交互同時運転）
L1-K	直入れ（可変速運転）
L1-KX	直入れ（可変速運転（n/2回路付き）
Y1	Y→Δ（単独運転）
Y2	Y→Δ（交互運転）
Y3	Y→Δ（交互同時運転）
Y1-KX	Y→Δ（可変速運転（n/2回路付き）

(ホ)配線用遮断器

記号	名 称
MCCB	配線用遮断器
ELCB	漏電遮断器
n/n	3Φ200V 3P定格7L-L/電流
2Pn/n	1Φ200V 2P定格7L-L/電流

(注記)

- 遮断器は警報接点付きとする。
- MCCB及びELCBは50AF以上のものを使用する。
- 表示灯はLEDとする。
- 各制御回路の保護用として枠形ヒューズ(10AE)を設けるものとする。
但し主回路は15AT以下の時は不要とする。
- 電源・制御線共入出力端子を設ける。
- 遮断器のトリップ値は参考とし、採用機器の推奨値を使用すること。
- 電力量計は、パルス発信機付き（伝送式、検定付）とする。
- すべての動力用ELCBは高調波サージ対応品、雷インパルス不動作形を使用すること。
- ELCBは特記なき限りは30mA、0.1sとする。

(凡例)

記号	名 称
	避雷器 計2ヶ所
	電力量計 伝送式 検定付
	伝送線
	パルス発信機
	変流器