〈別紙6_録音スタジオ_配線図２〉

※ 灰色の物品は別途調達物品。
これらの機器の接続も配線作業に含むこと。

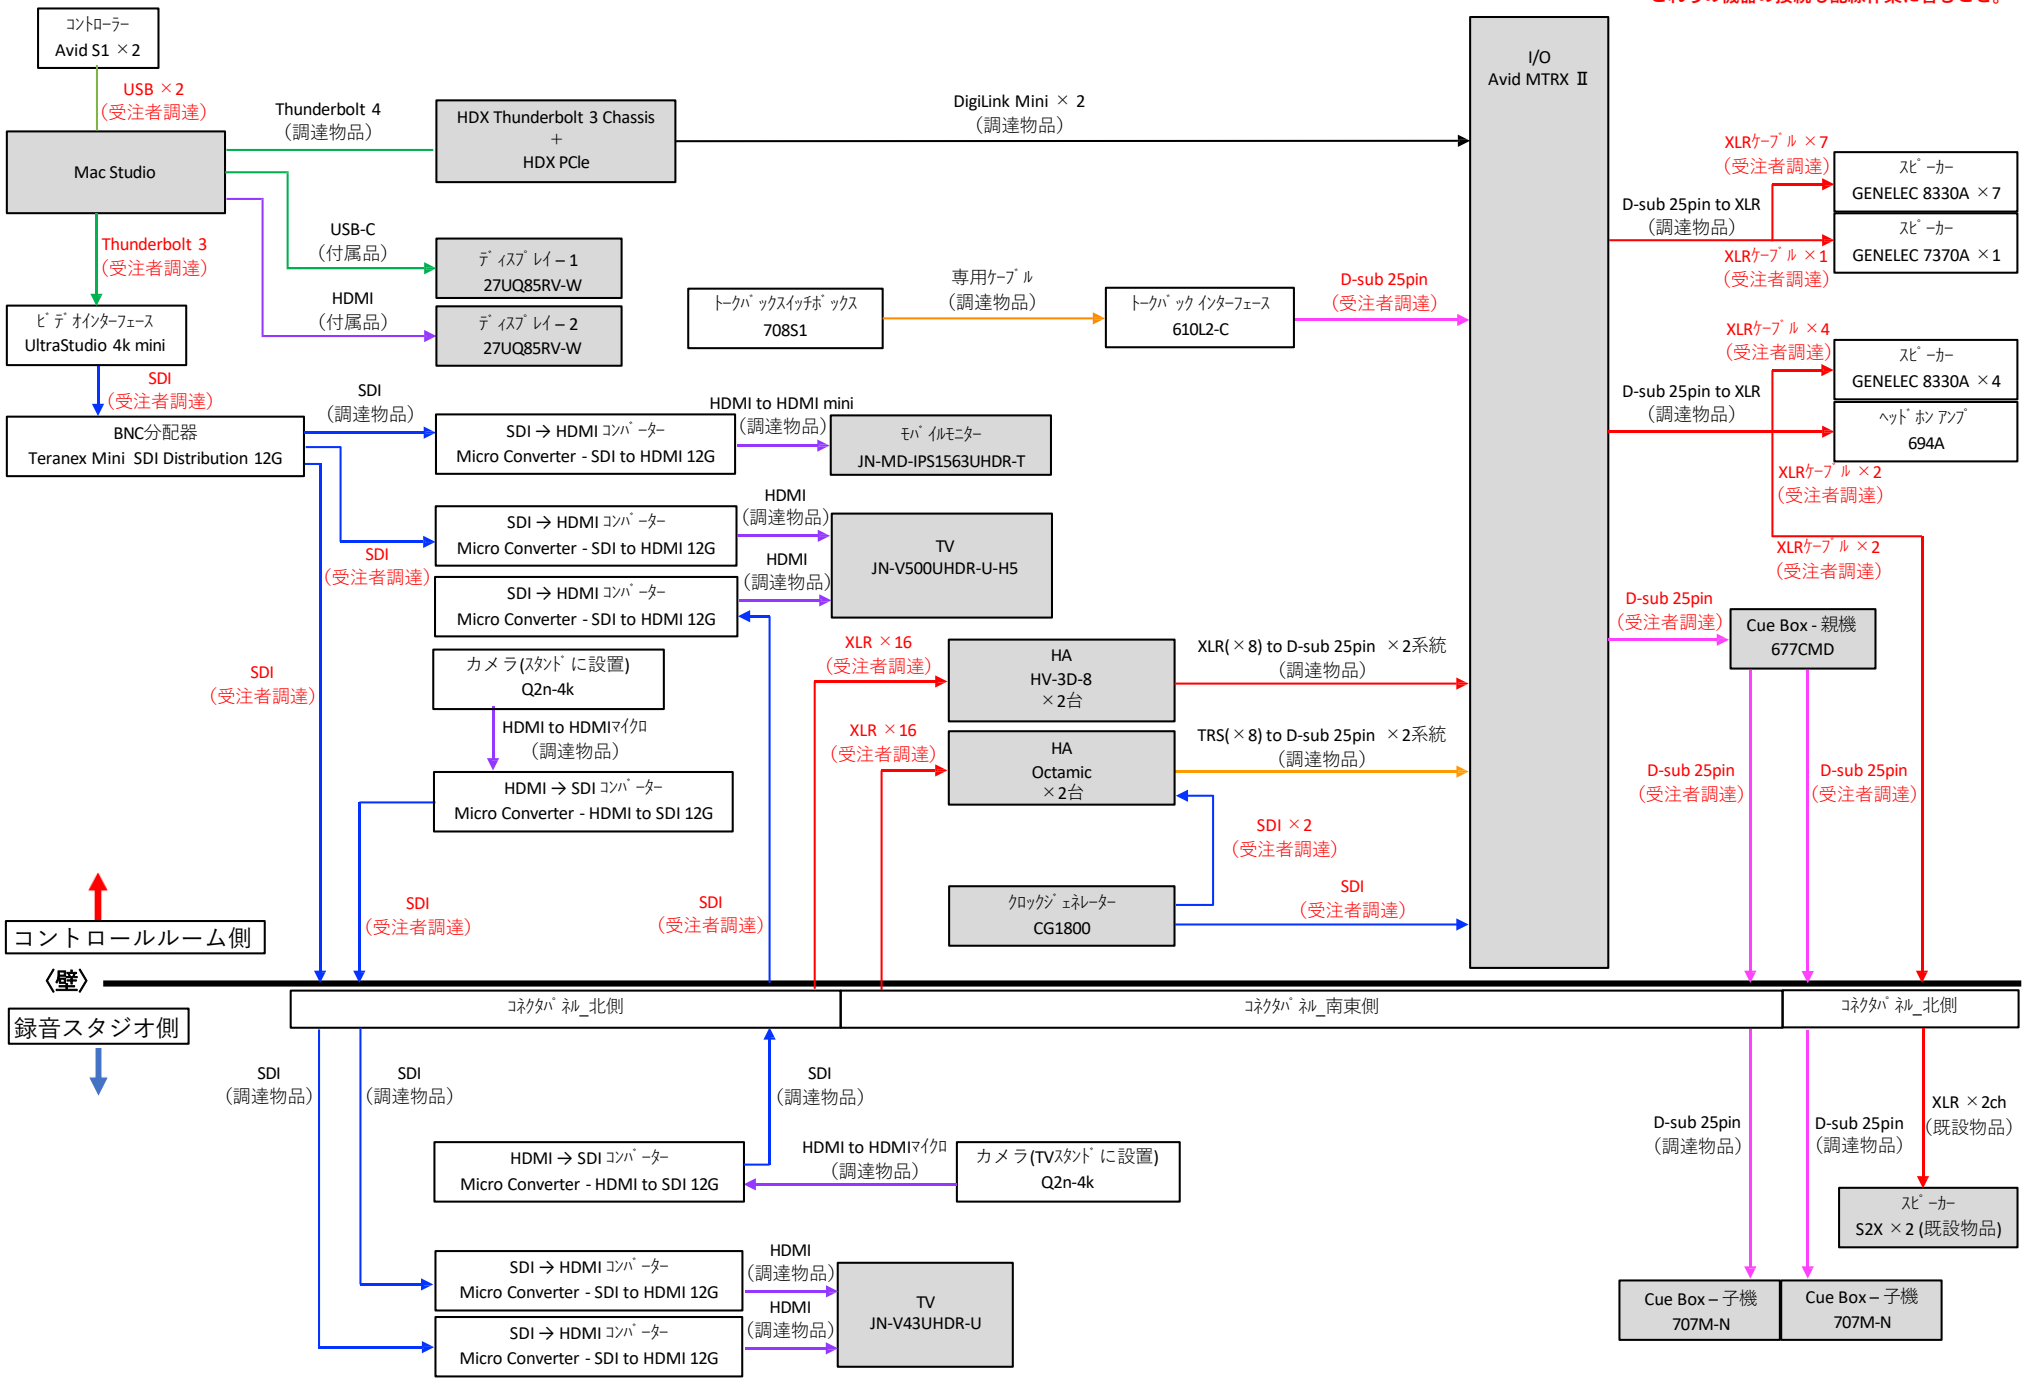

※ 受注者調達のSDIケーブルは「CANARE：D5.5UHWC10-S」と同等品かそれ以上のものを用いること。

※ 電源ケーブルの配線については、「別紙３_録音スタジオ_レイアウト図」「別紙７_録音スタジオ_電力分配図」を参照のこと。