天井配管図（窯場）

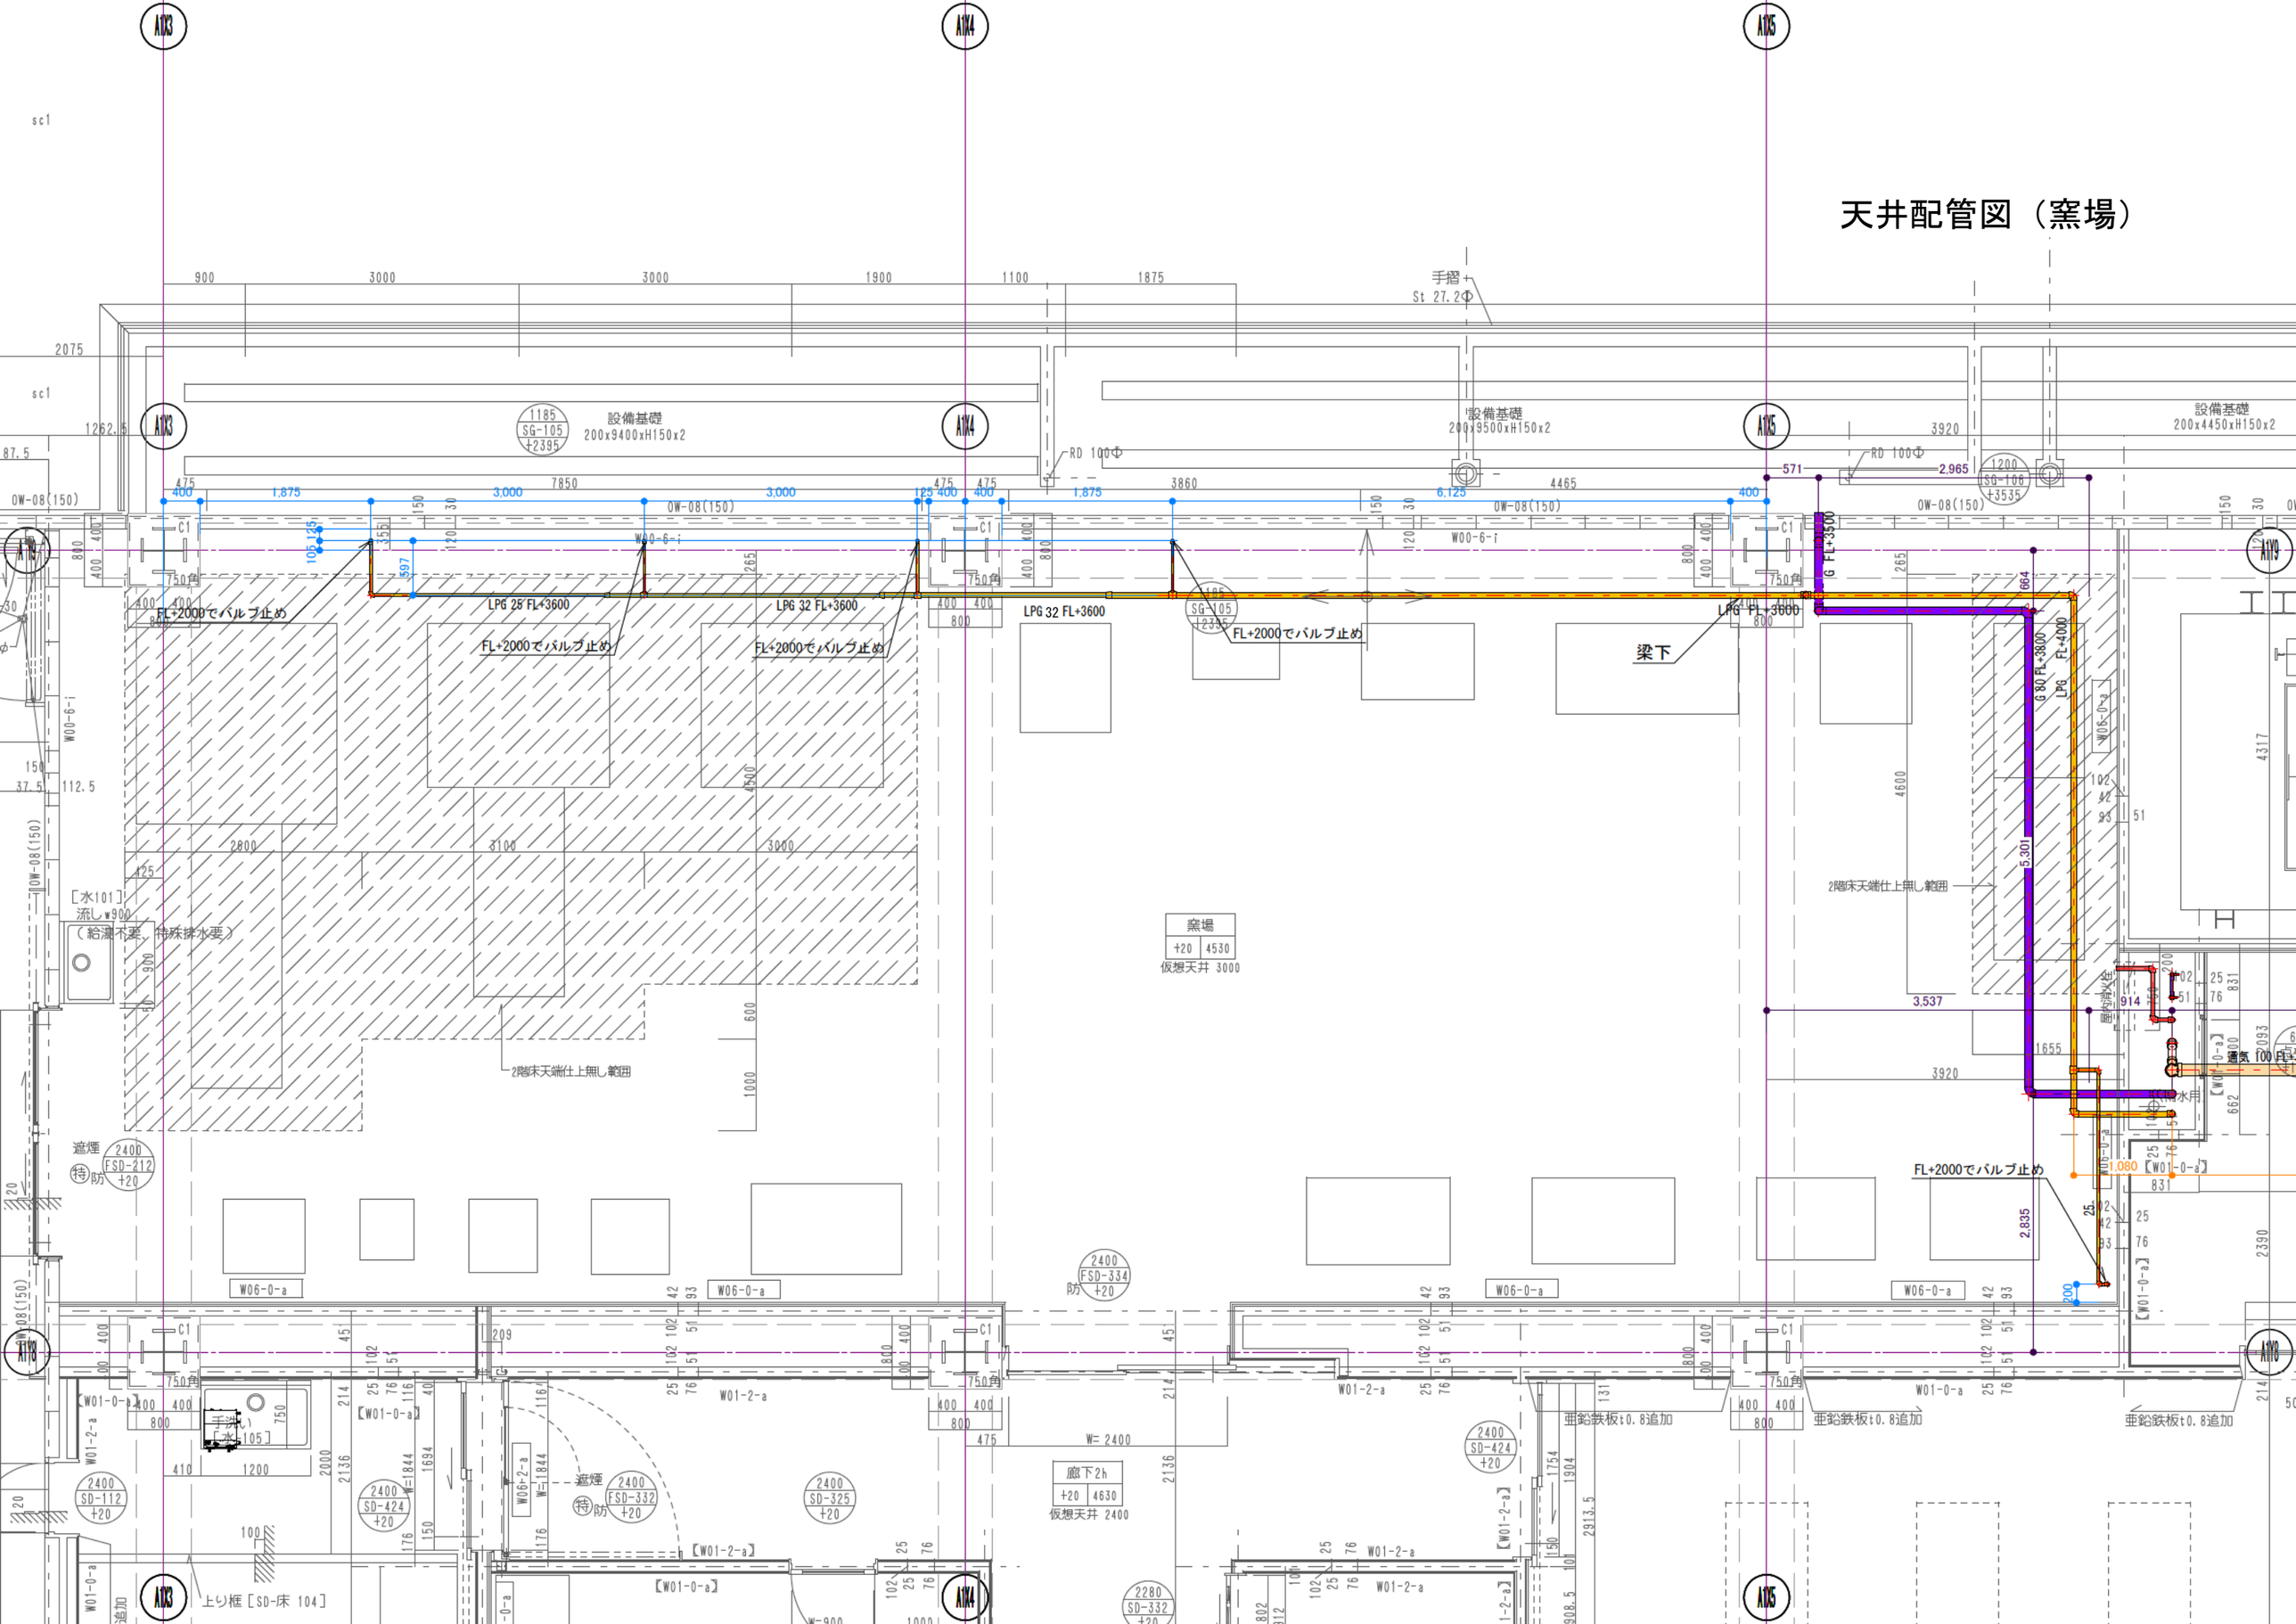

設備基礎
200x9400xH150x2
設備基礎
200x9500xH150x2
設備基礎
200x4450xH150x2
手摺
St 27.2Φ
RD 100Φ
LPG 25 FL+3600
LPG 32 FL+3600
LPG FL+3600
FL+2000でバルブ止め
梁下
G FL+3500
G 80 FL+3800
LPG FL+4000
窯場
+20 4530
仮想天井 3000
2階床天端仕上無し範囲
[水101]
流し w900
（給湯不要、特殊排水要）
遮煙
特防
2400
FSD-212
+20
W06-0-a
W01-2-a
W01-0-a
W= 2400
廊下2h
+20 4630
仮想天井 2400
亜鉛鉄板t0.8追加
上り框 [SD-床 104]