
図面資料①

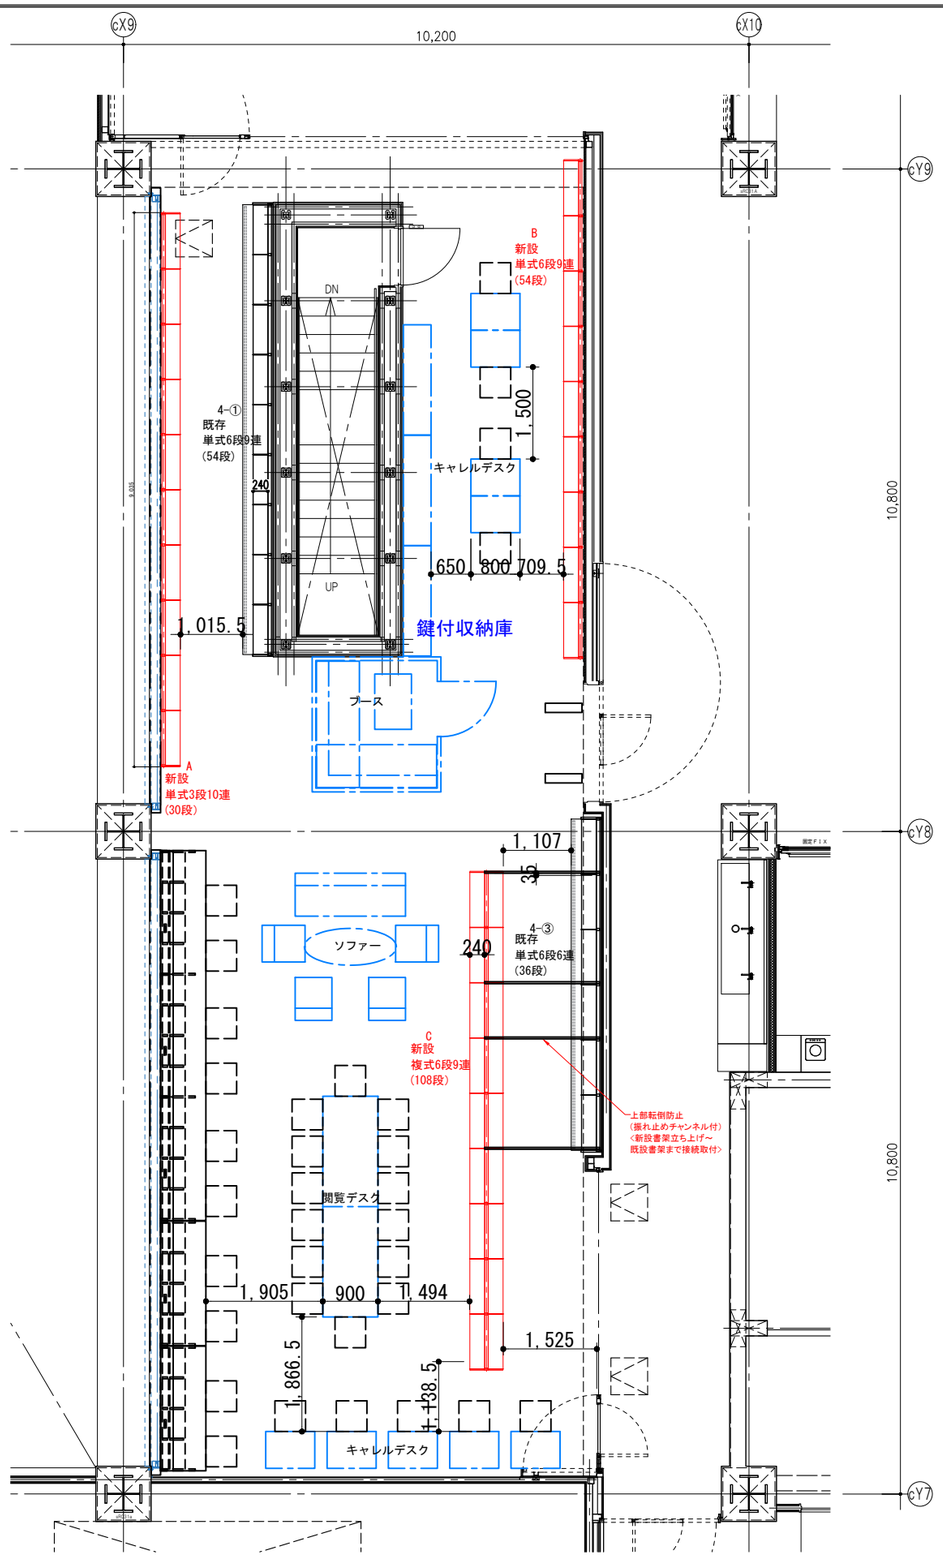


京都市立芸術大学　4F


■書架リスト


	番号	品　　名	台数	備　考	
既存	4-①	単式書架 6段9連	1	間口特型W:815　※1	27冊/段×54段＝1,458冊
	4-③	単式書架 6段6連	1		30冊/段×36段＝1,080冊
新設	A	単式書架 3段10連	1		30冊/段×30段＝900冊
	B	単式書架 6段9連	1		30冊/段×54段＝1,620冊
	C	複式書架 6段9連	1	上部転倒防止 （振れ止めチャンネル付）	30冊/段×108段＝3,240冊
					計.8,298冊


※1：特W815は27冊/段で換算

4F 書架配置平面図

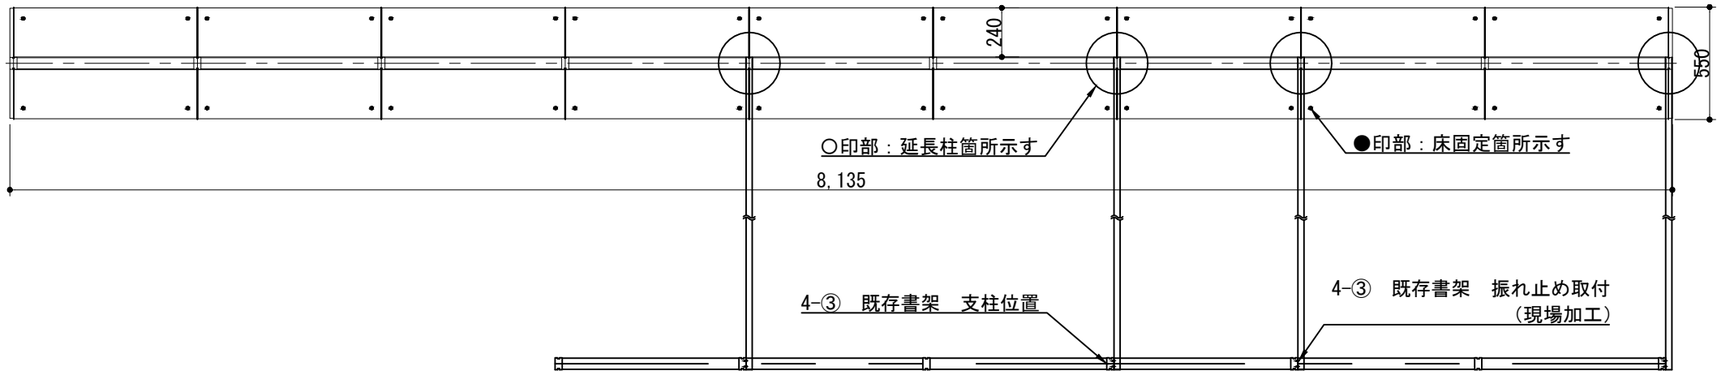


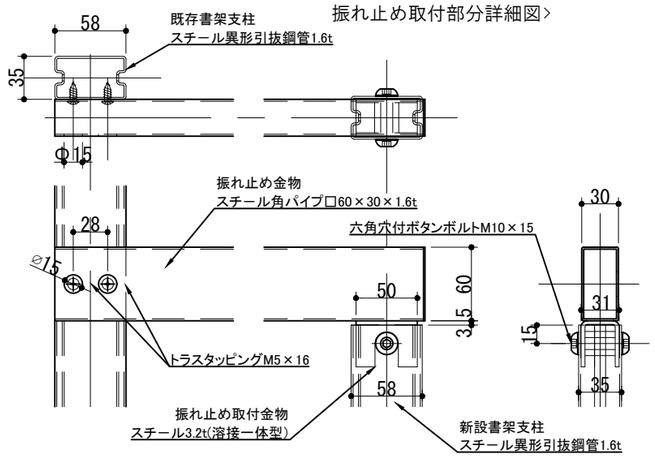


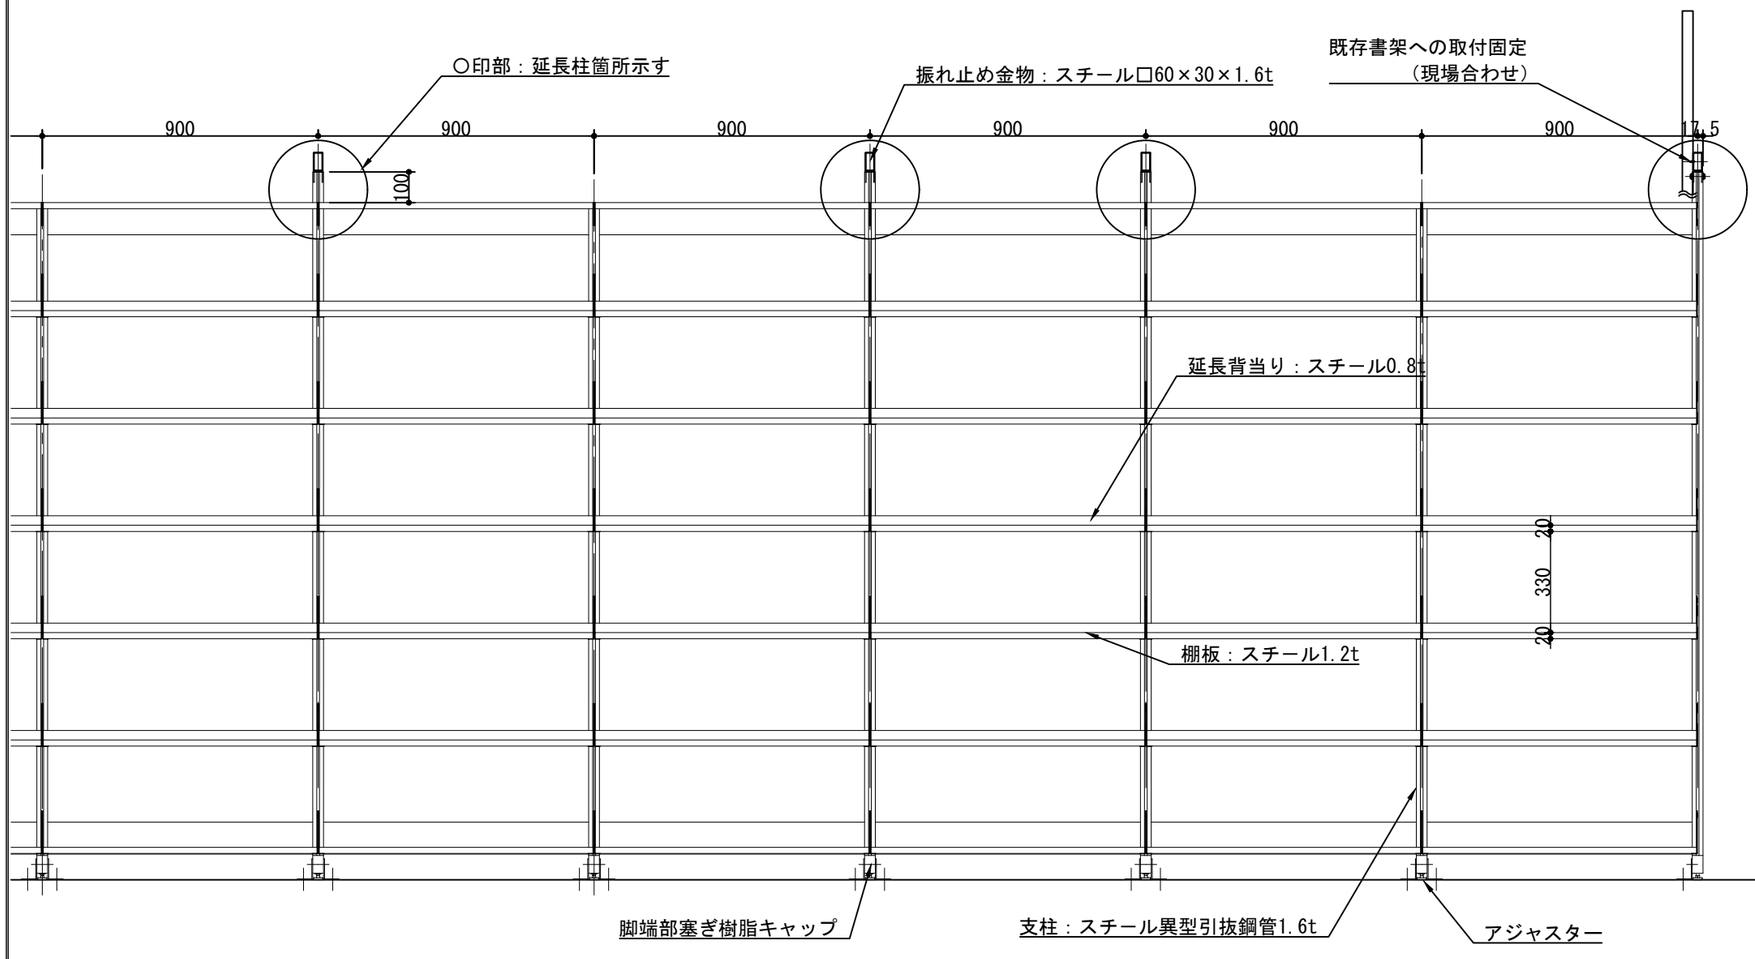


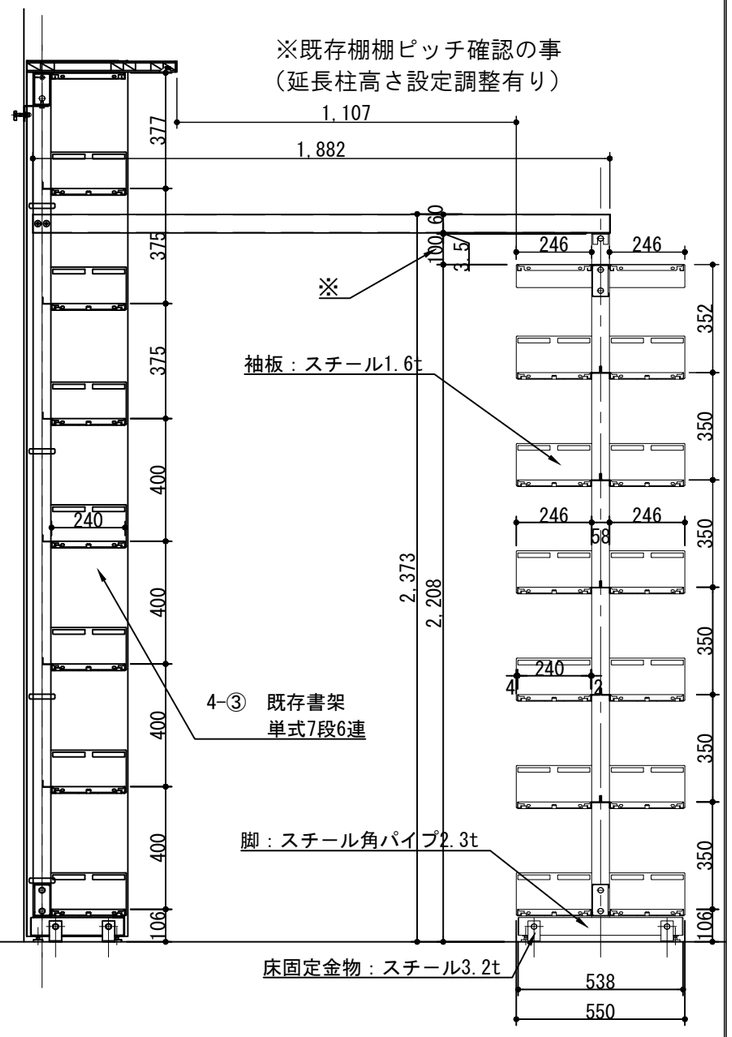


C　複式書架　6段9連　1台

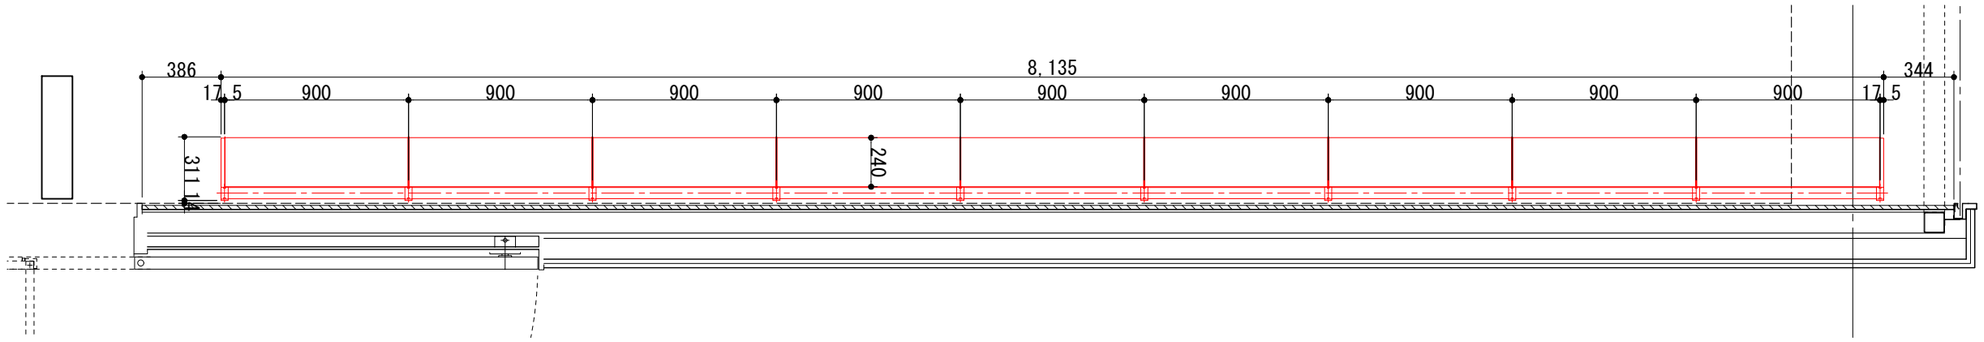

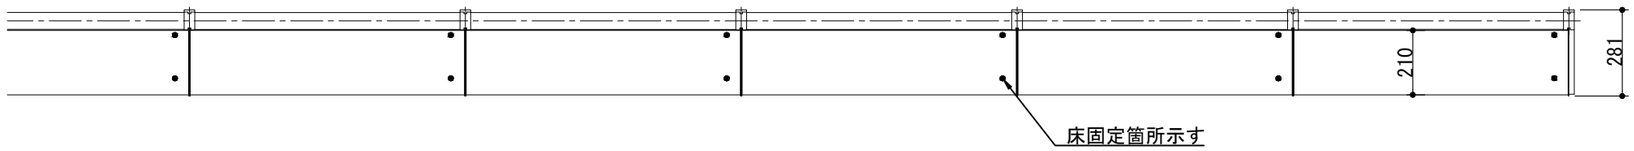


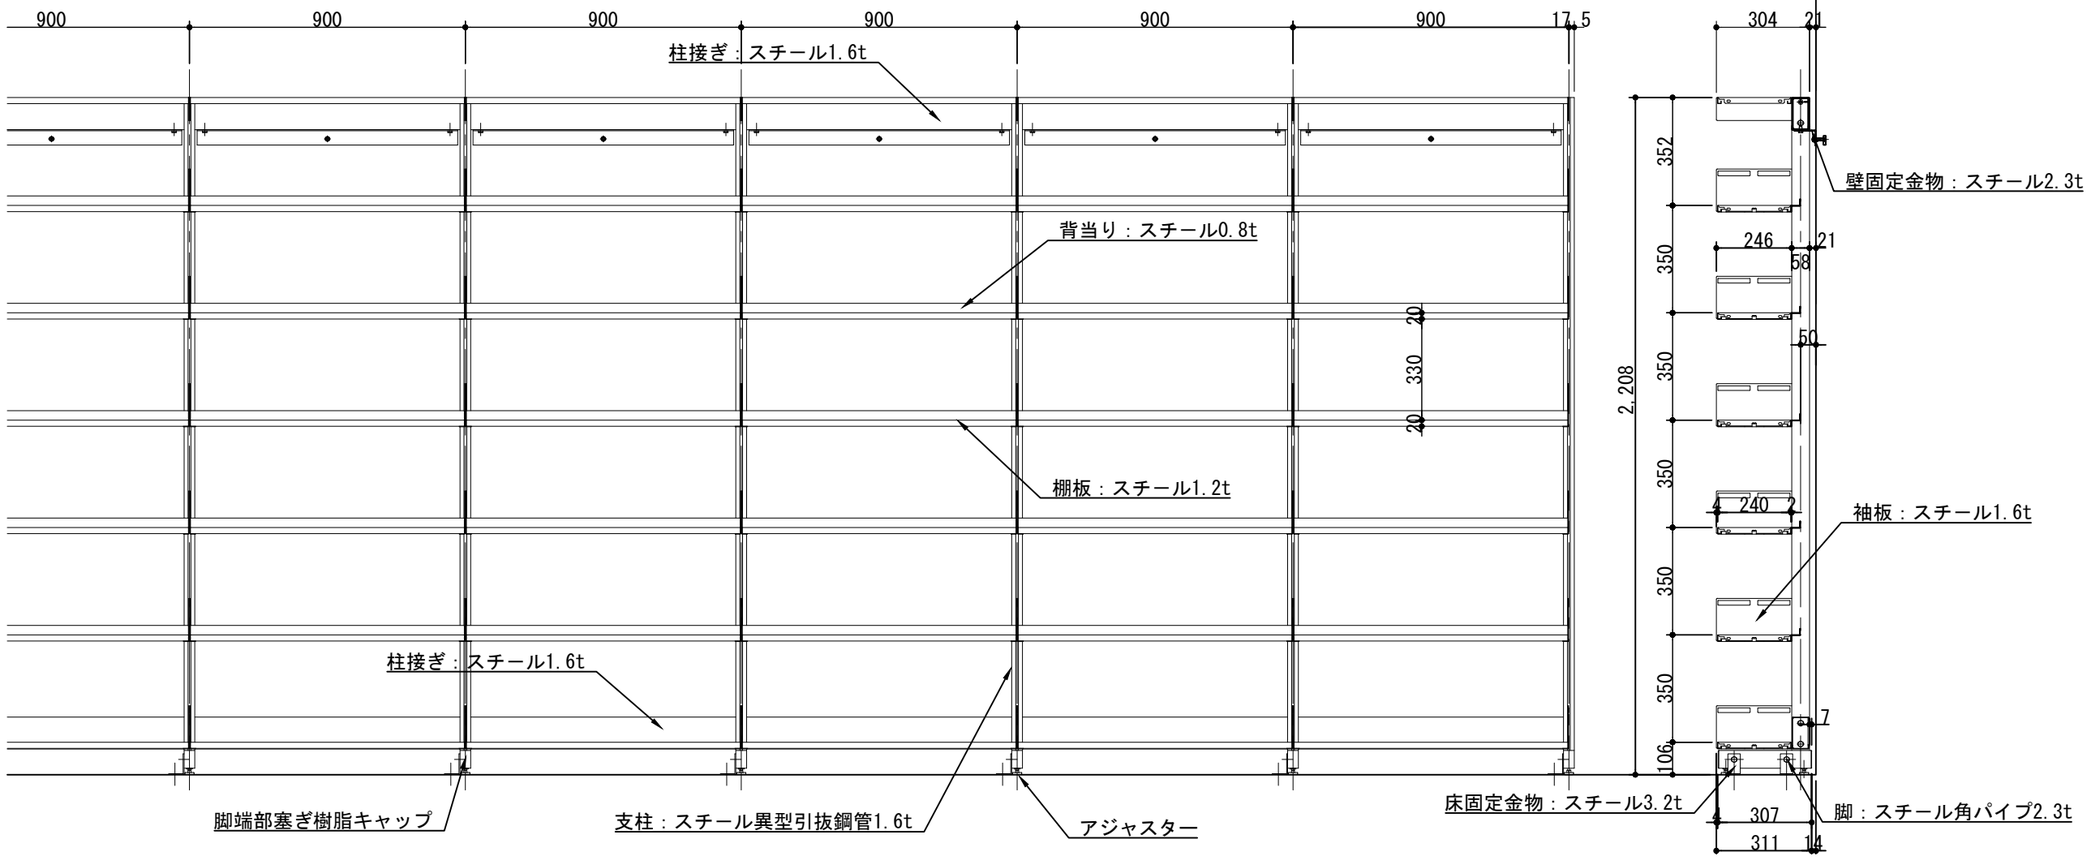

B　単式書架　6段9連　1台

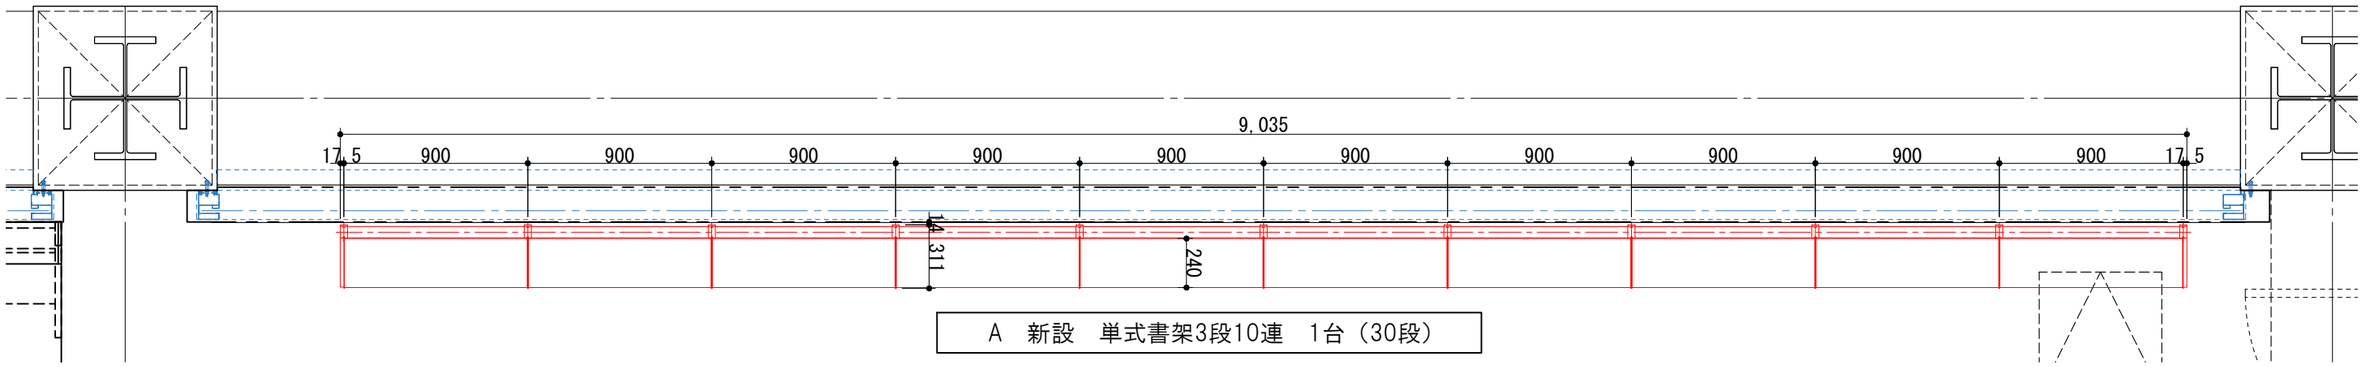

A　新設　単式書架3段10連　1台（30段）

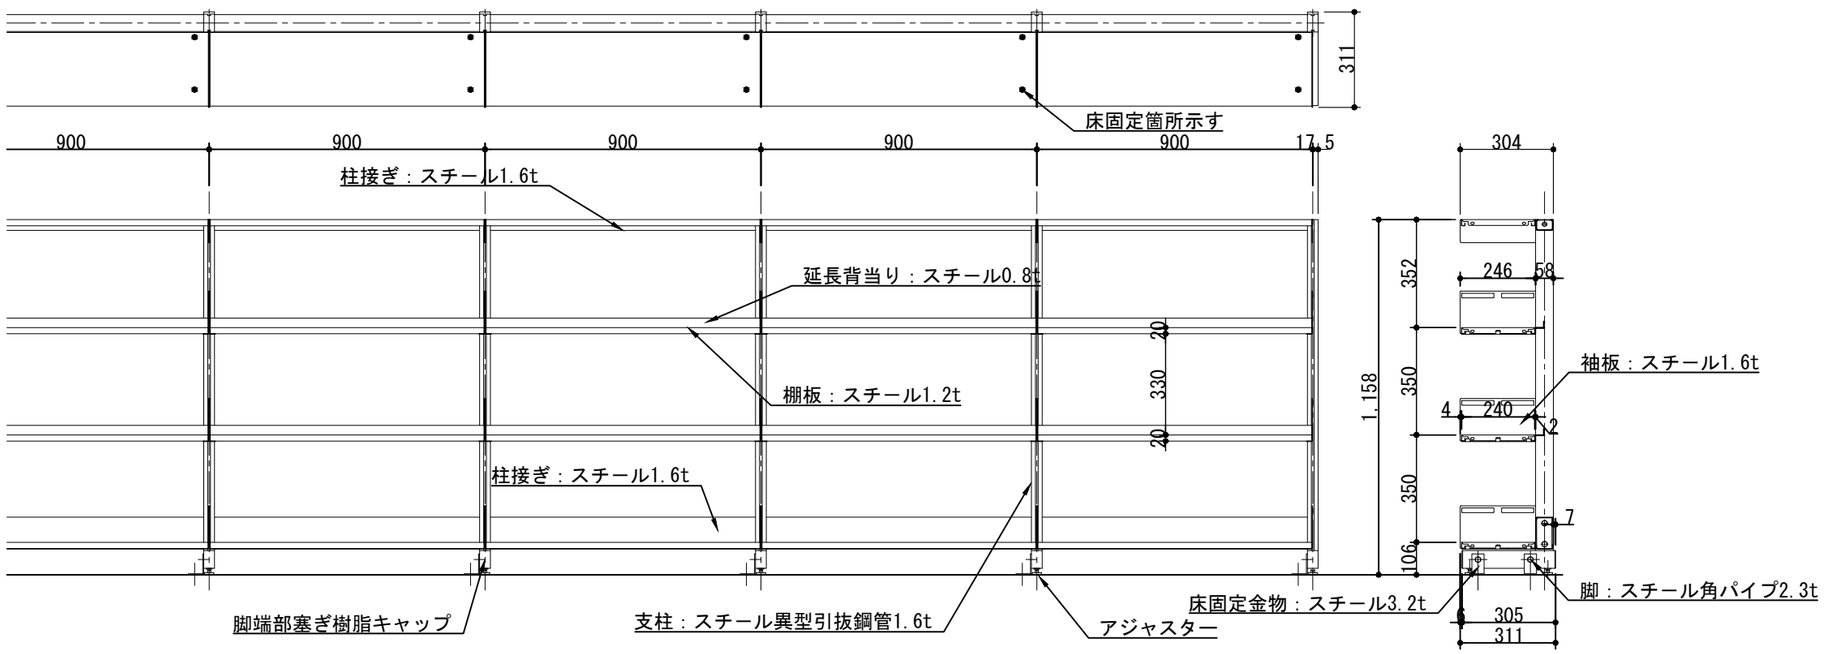

A　単式書架　3段　10連　1台