



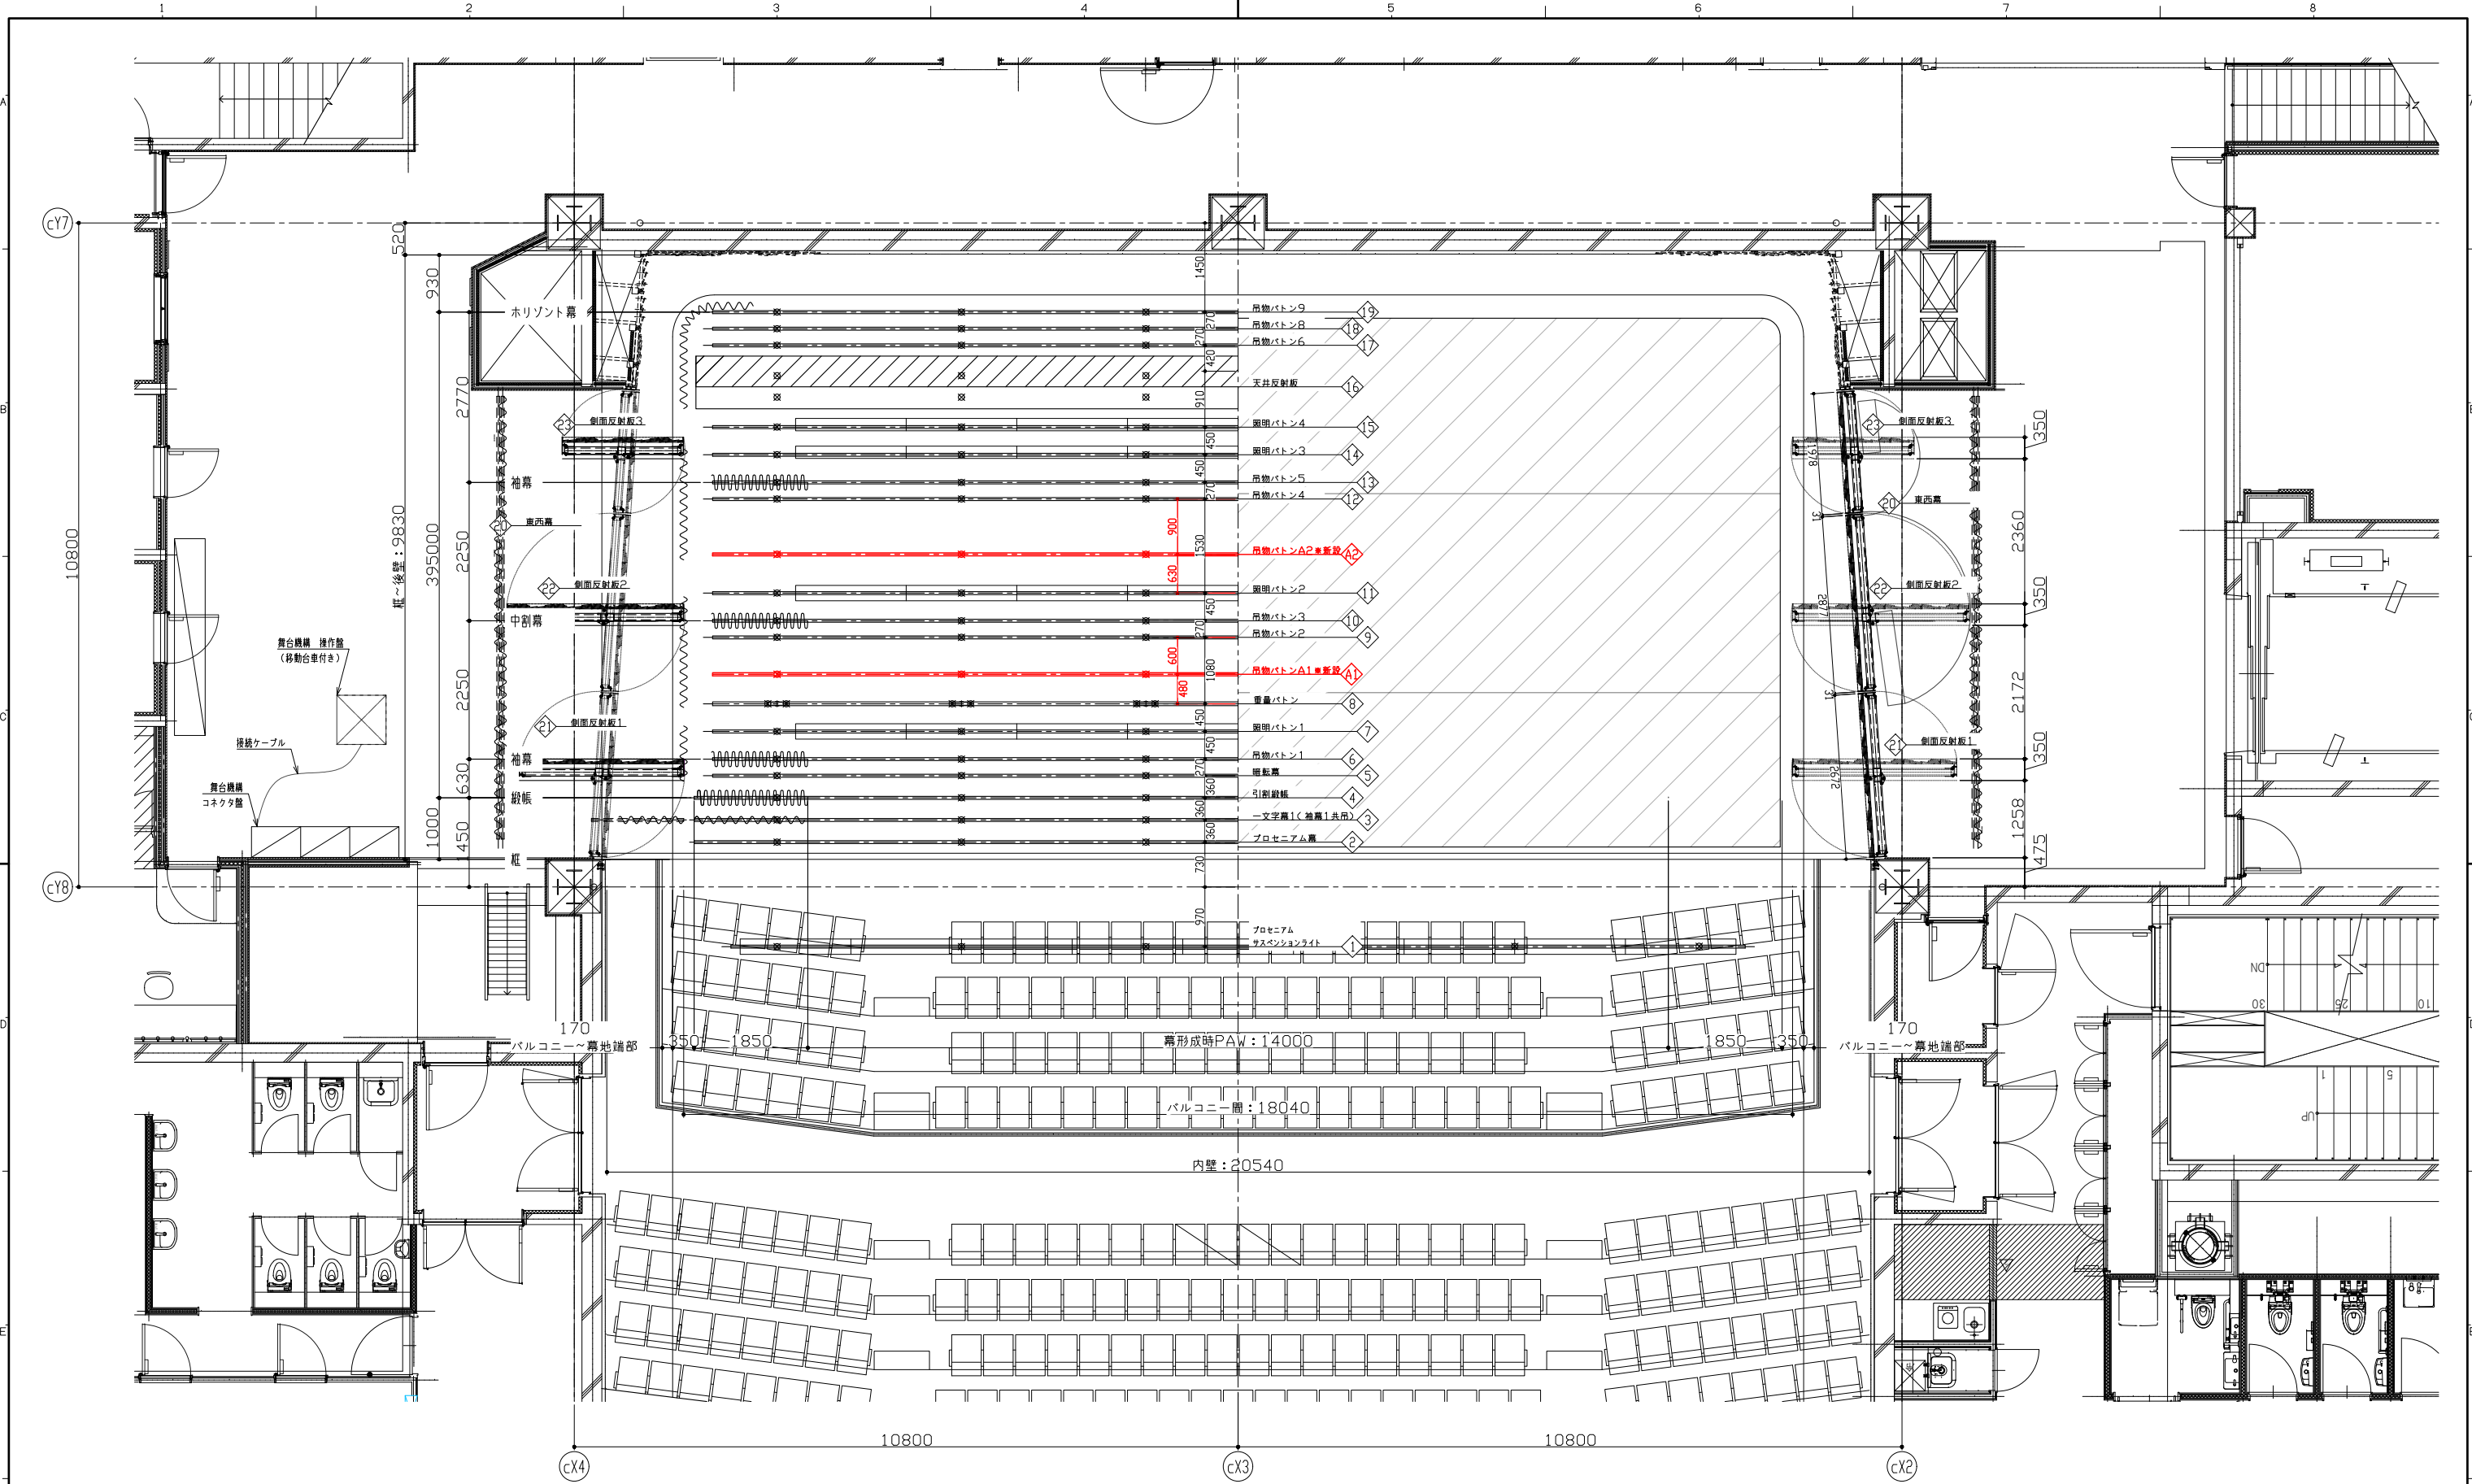


吊物配置平面図 (1F)

赤色：吊物バトン 新設位置
※吊物配置について、現地調査し発注者と協議の上承諾を得ること

F	改定No.	日付	改定内容	改定承認	備考	件名 京都市立芸術大学 舞台機構追加工事	査 図	担 当	作 図	工事番号 - 尺度 1/50 (A1) 1/100 (A3)	図番 A-0006	0
						図面名称 舞台機構設備 吊物配置平面図 (1F)	-	-	-	日付 2025. 2. 24.		

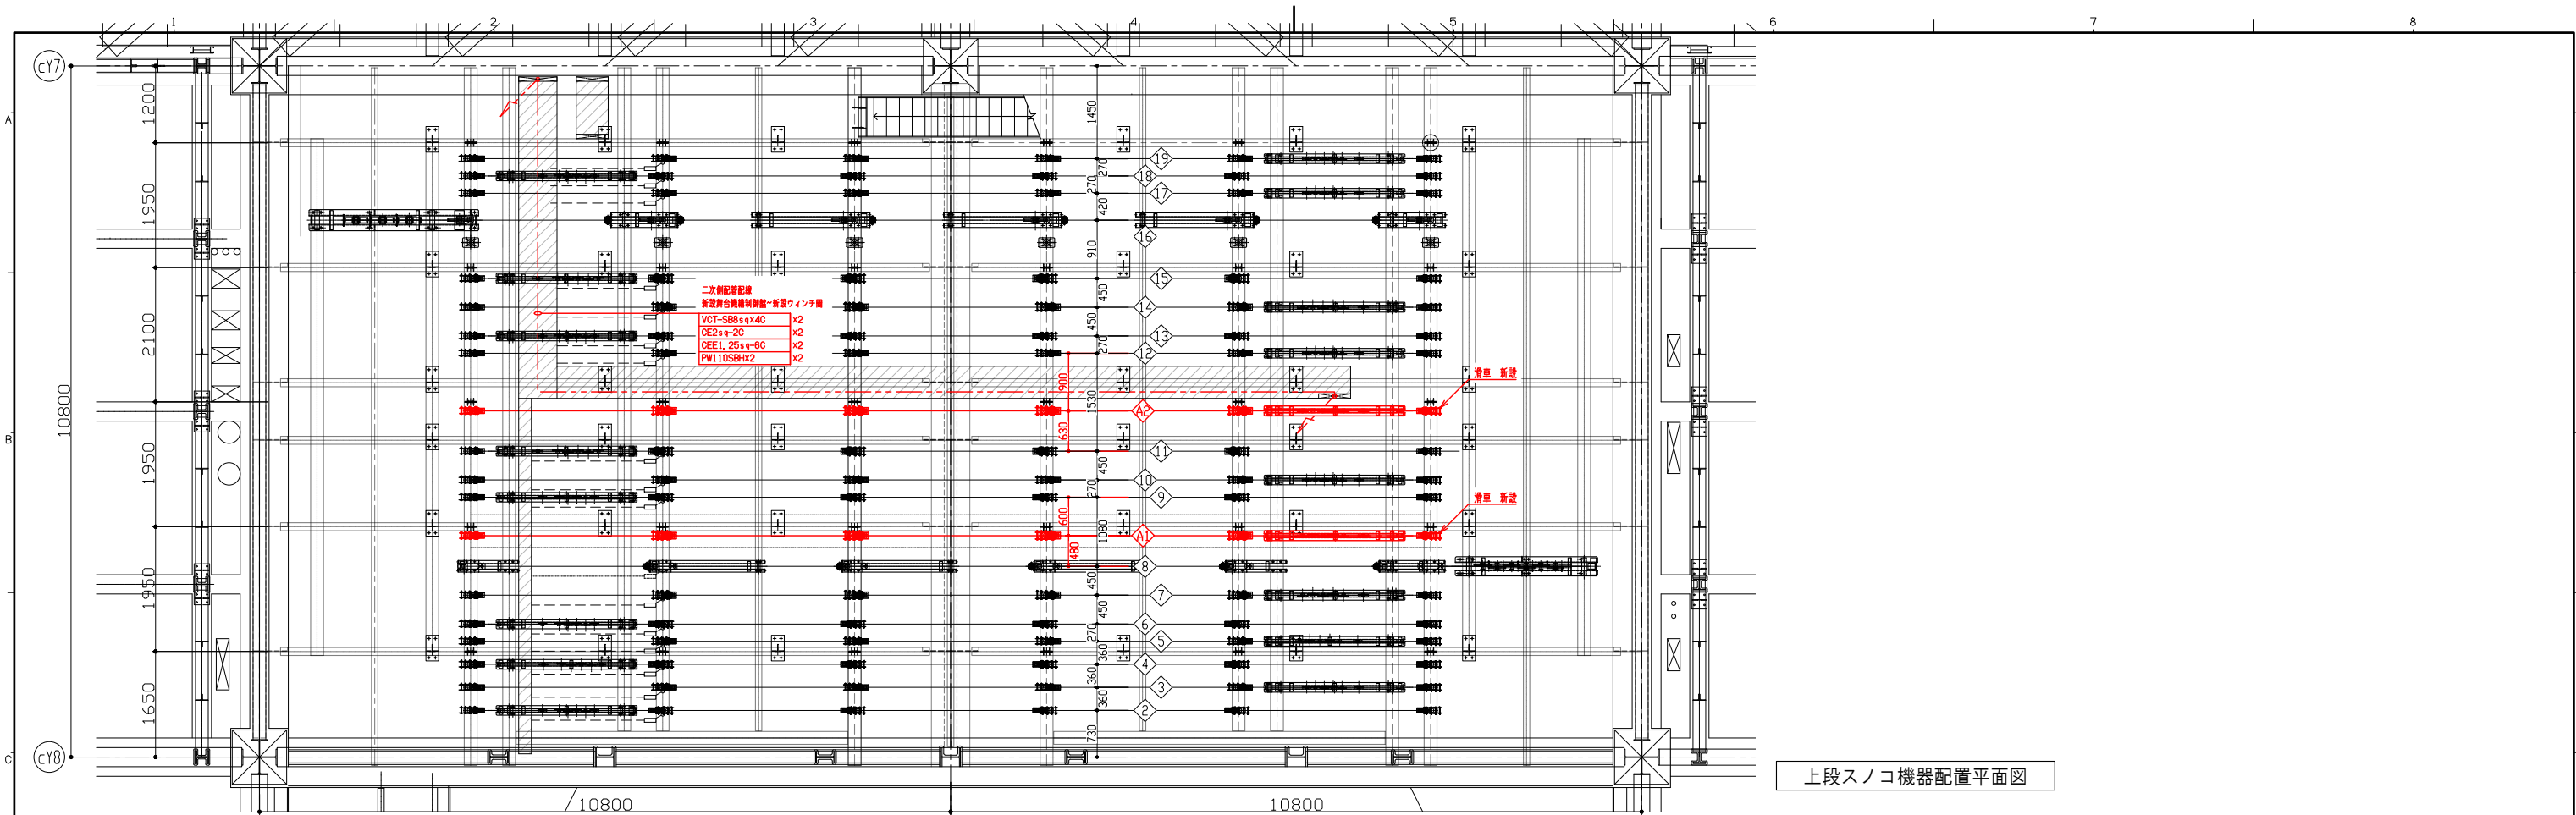

上段スノコ機器配置平面図

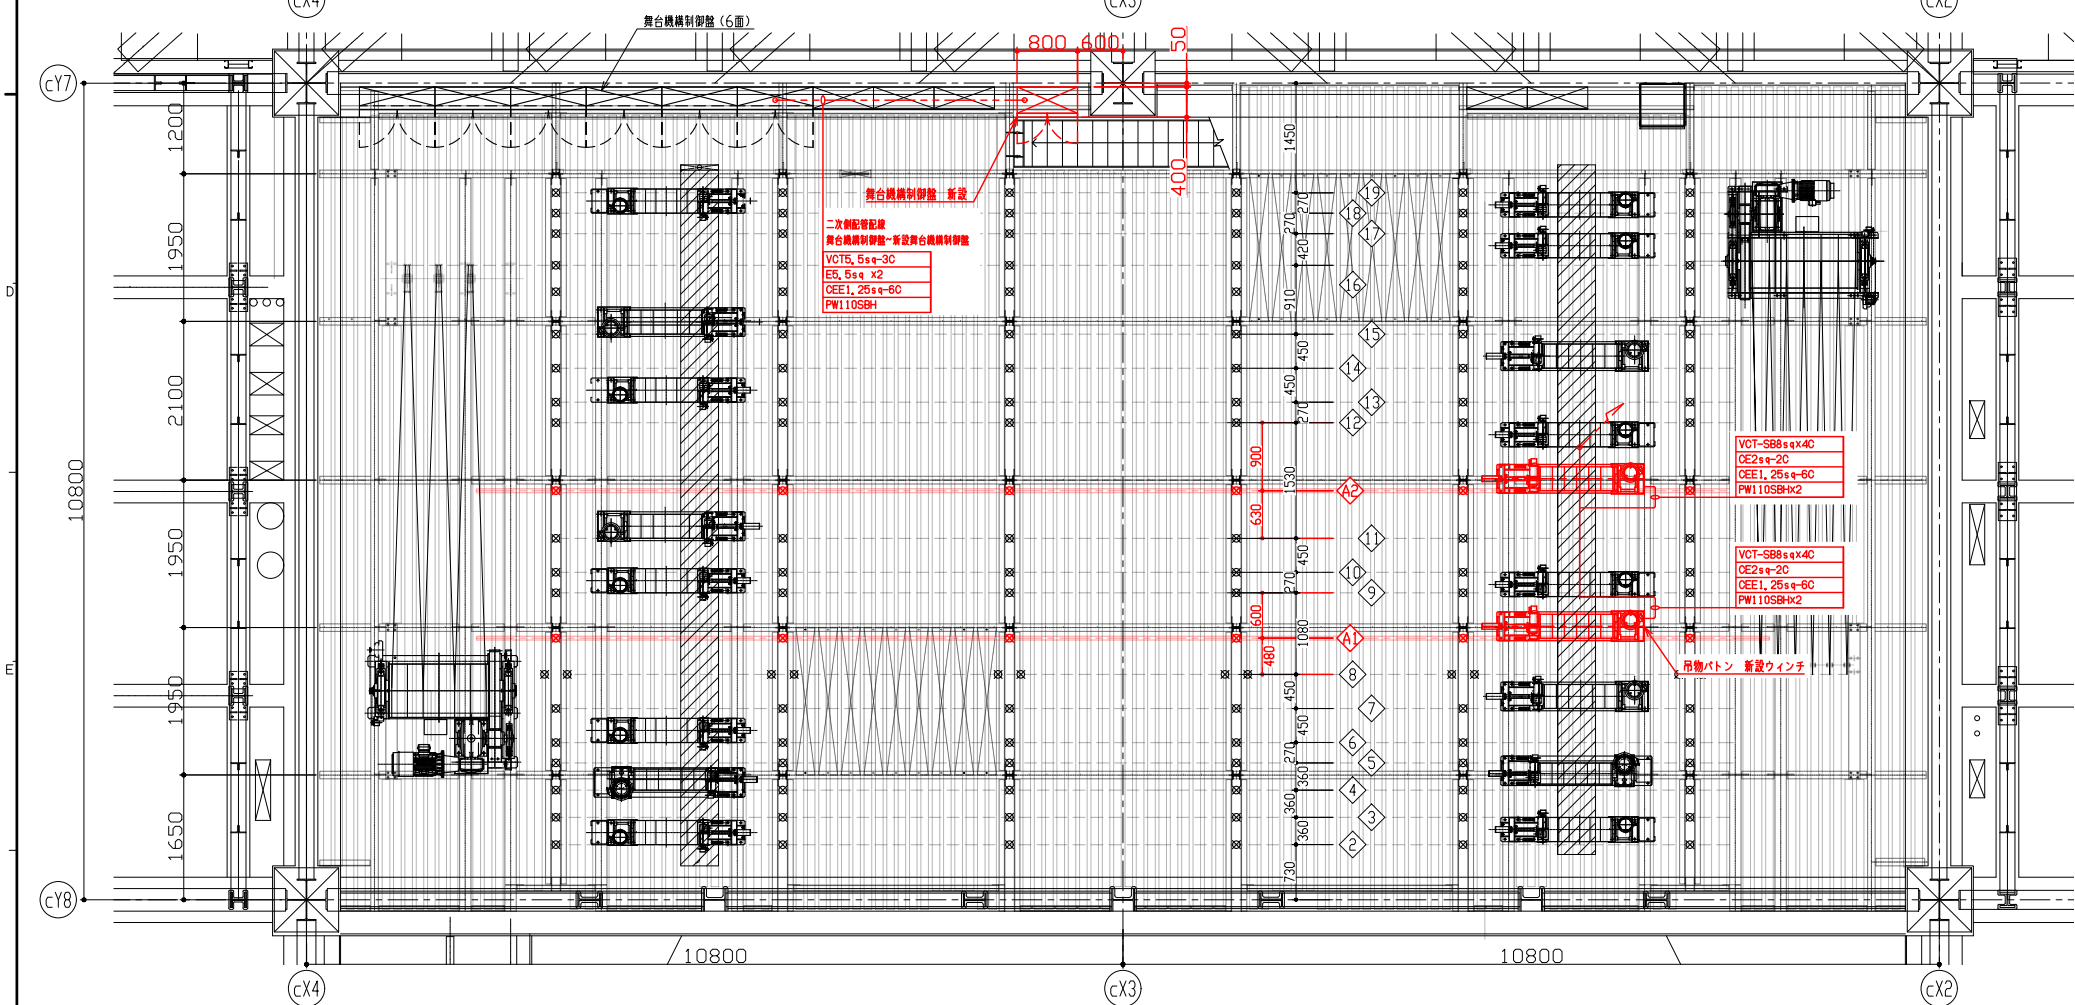


下段スノコ機器配置平面図


赤色：吊物ボタンに関わる新設機器
※吊物配置について、現地調査し発注者と協議の上承諾を得ること

F				備考	
---	--	--	--	----	--	--	

※既設設備

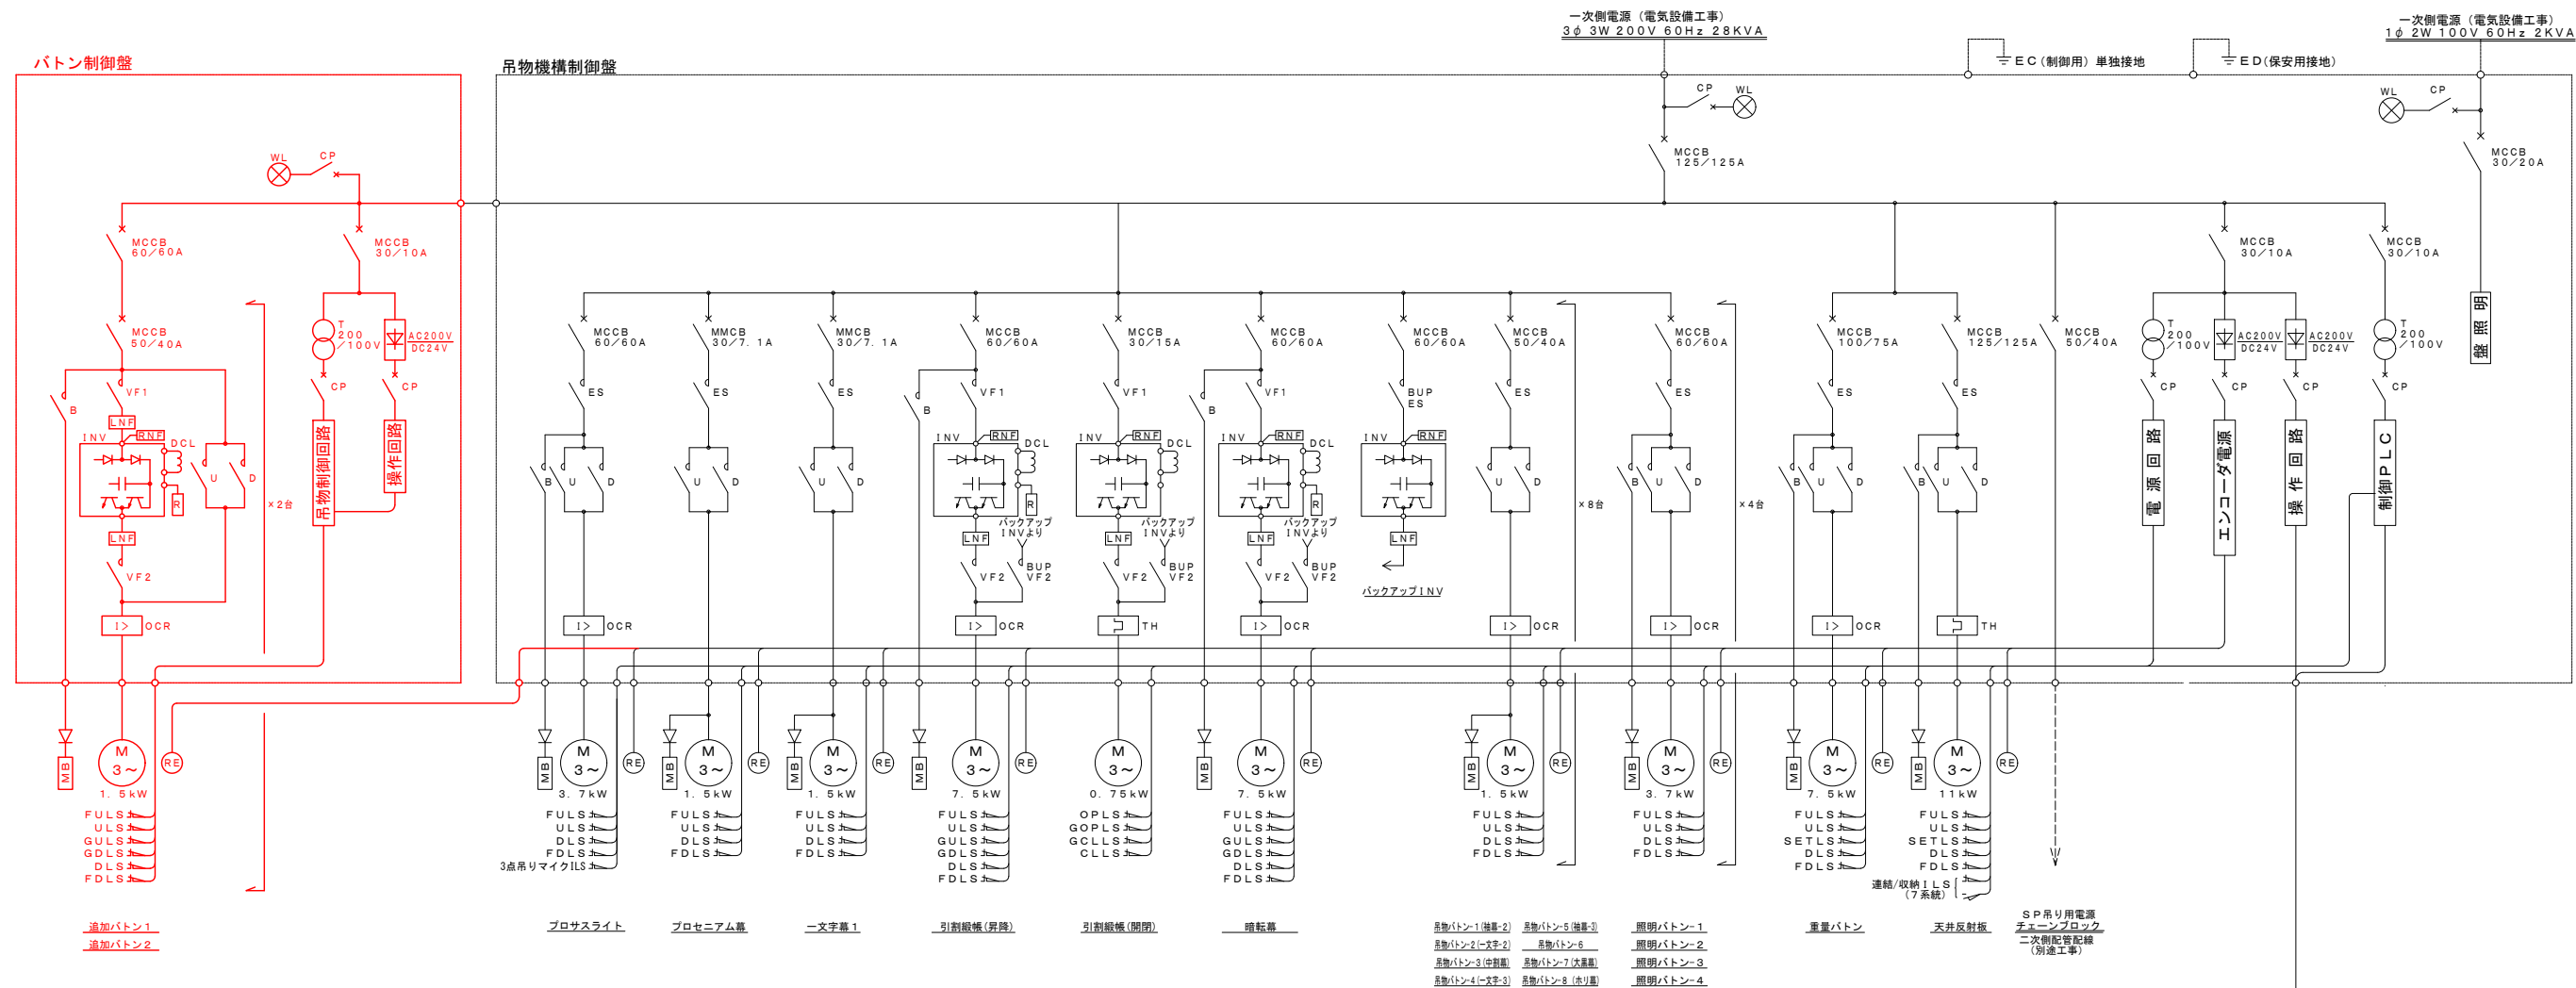

凡 例			
記 号	名 称	記 号	名 称
	配線用遮断器		三相誘導電動機
	電動機用遮断器		電磁ブレーキ
	電磁接触器		整流器
	インバーター		リミットスイッチ
	DCリアクトル		位置検出器 (アブソリュート)
	ブレーキ抵抗器		表示灯
	ラジオノイズフィルター		押釦スイッチ
	ラインノイズフィルター		キースイッチ
	過電流継電器		速度設定器
	熱動継電器 (サーマルリレー)		

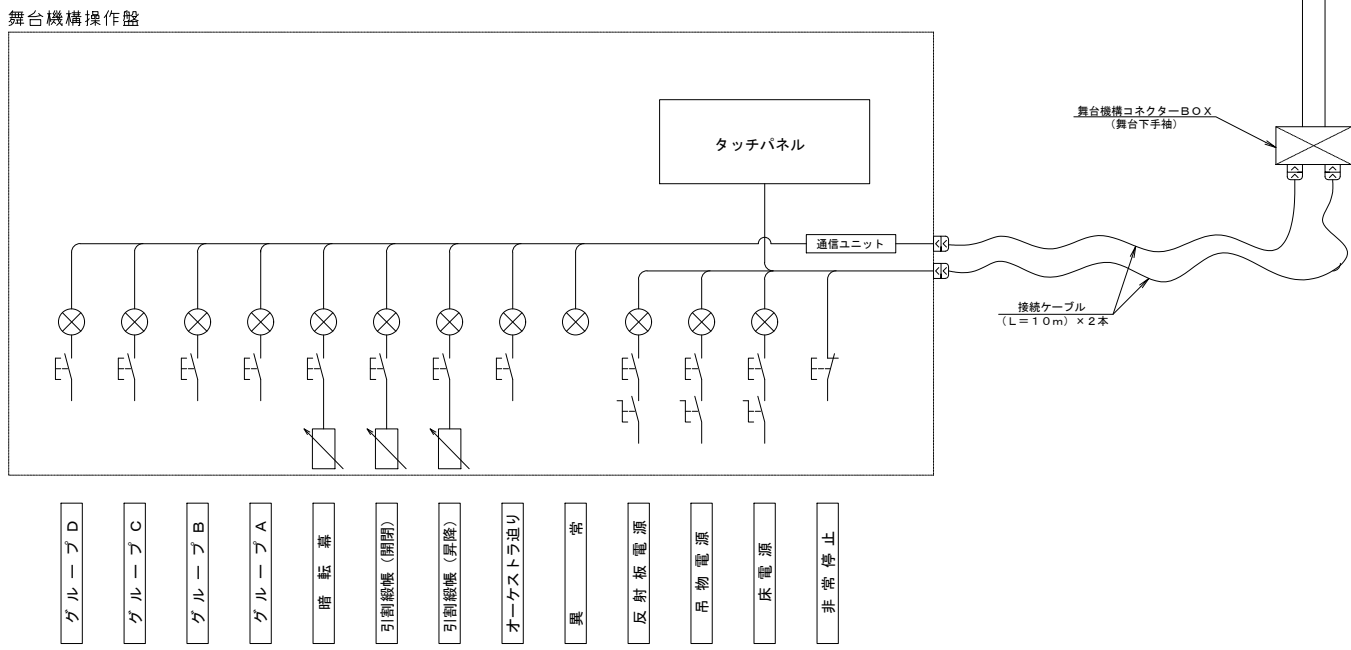

赤色：吊物ボタンに関わる新設機器

