〈別紙５_録音スタジオ_配線図１_ﾁｬﾝﾈﾙ接続表〉
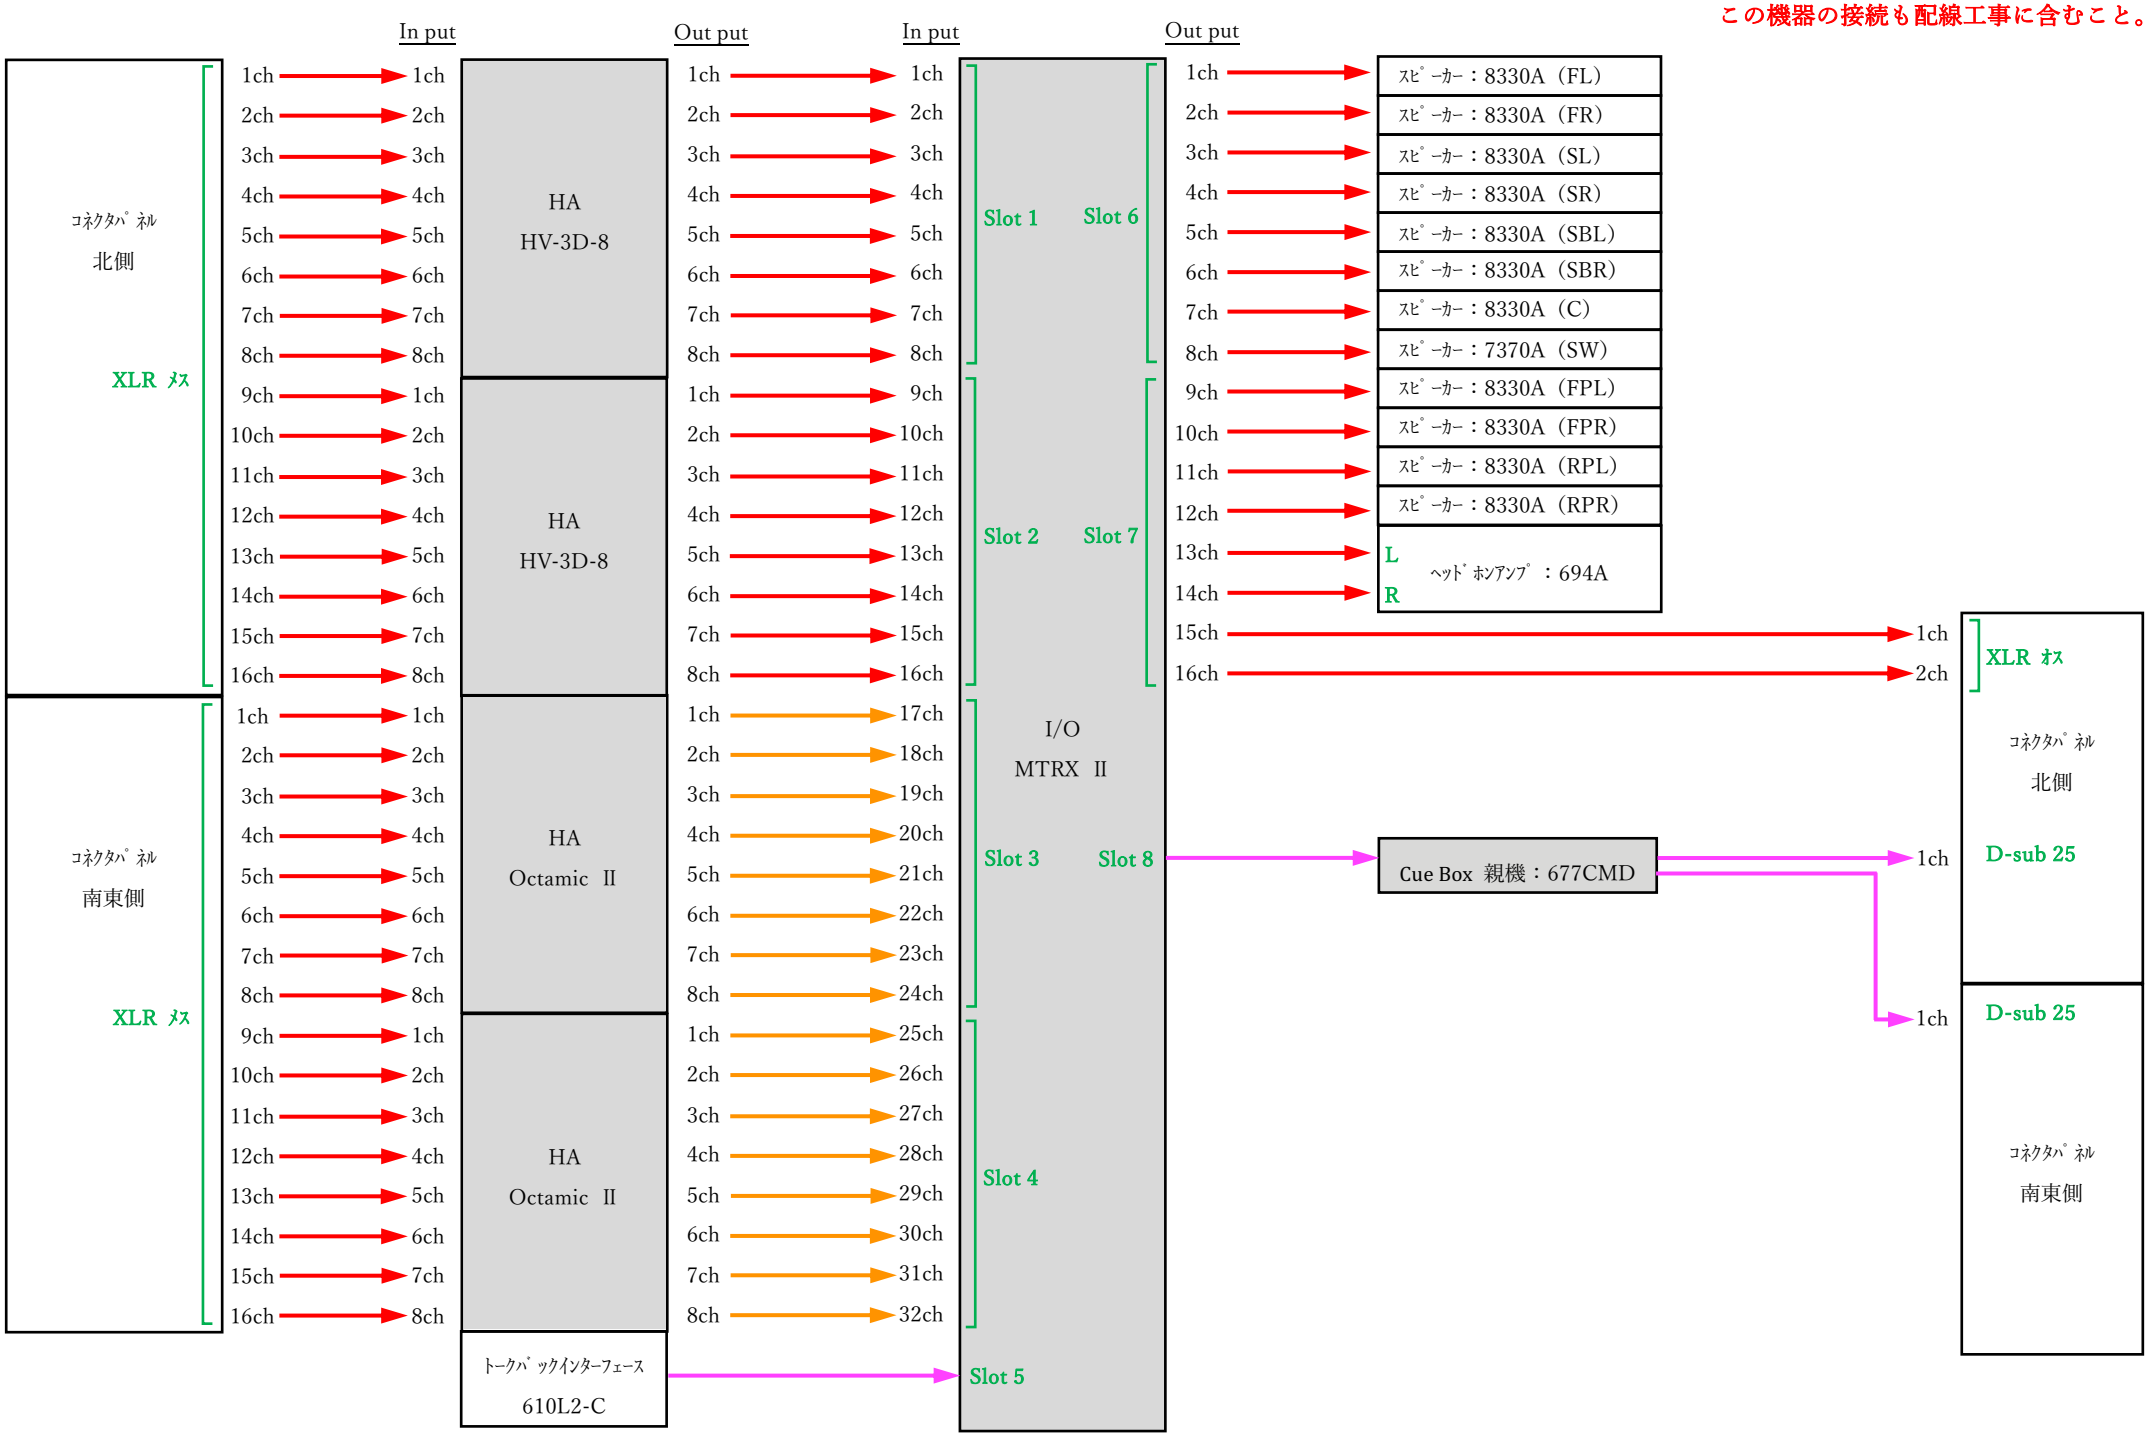
※ 灰色の物品は別途調達物品。
この機器の接続も配線工事に含むこと。