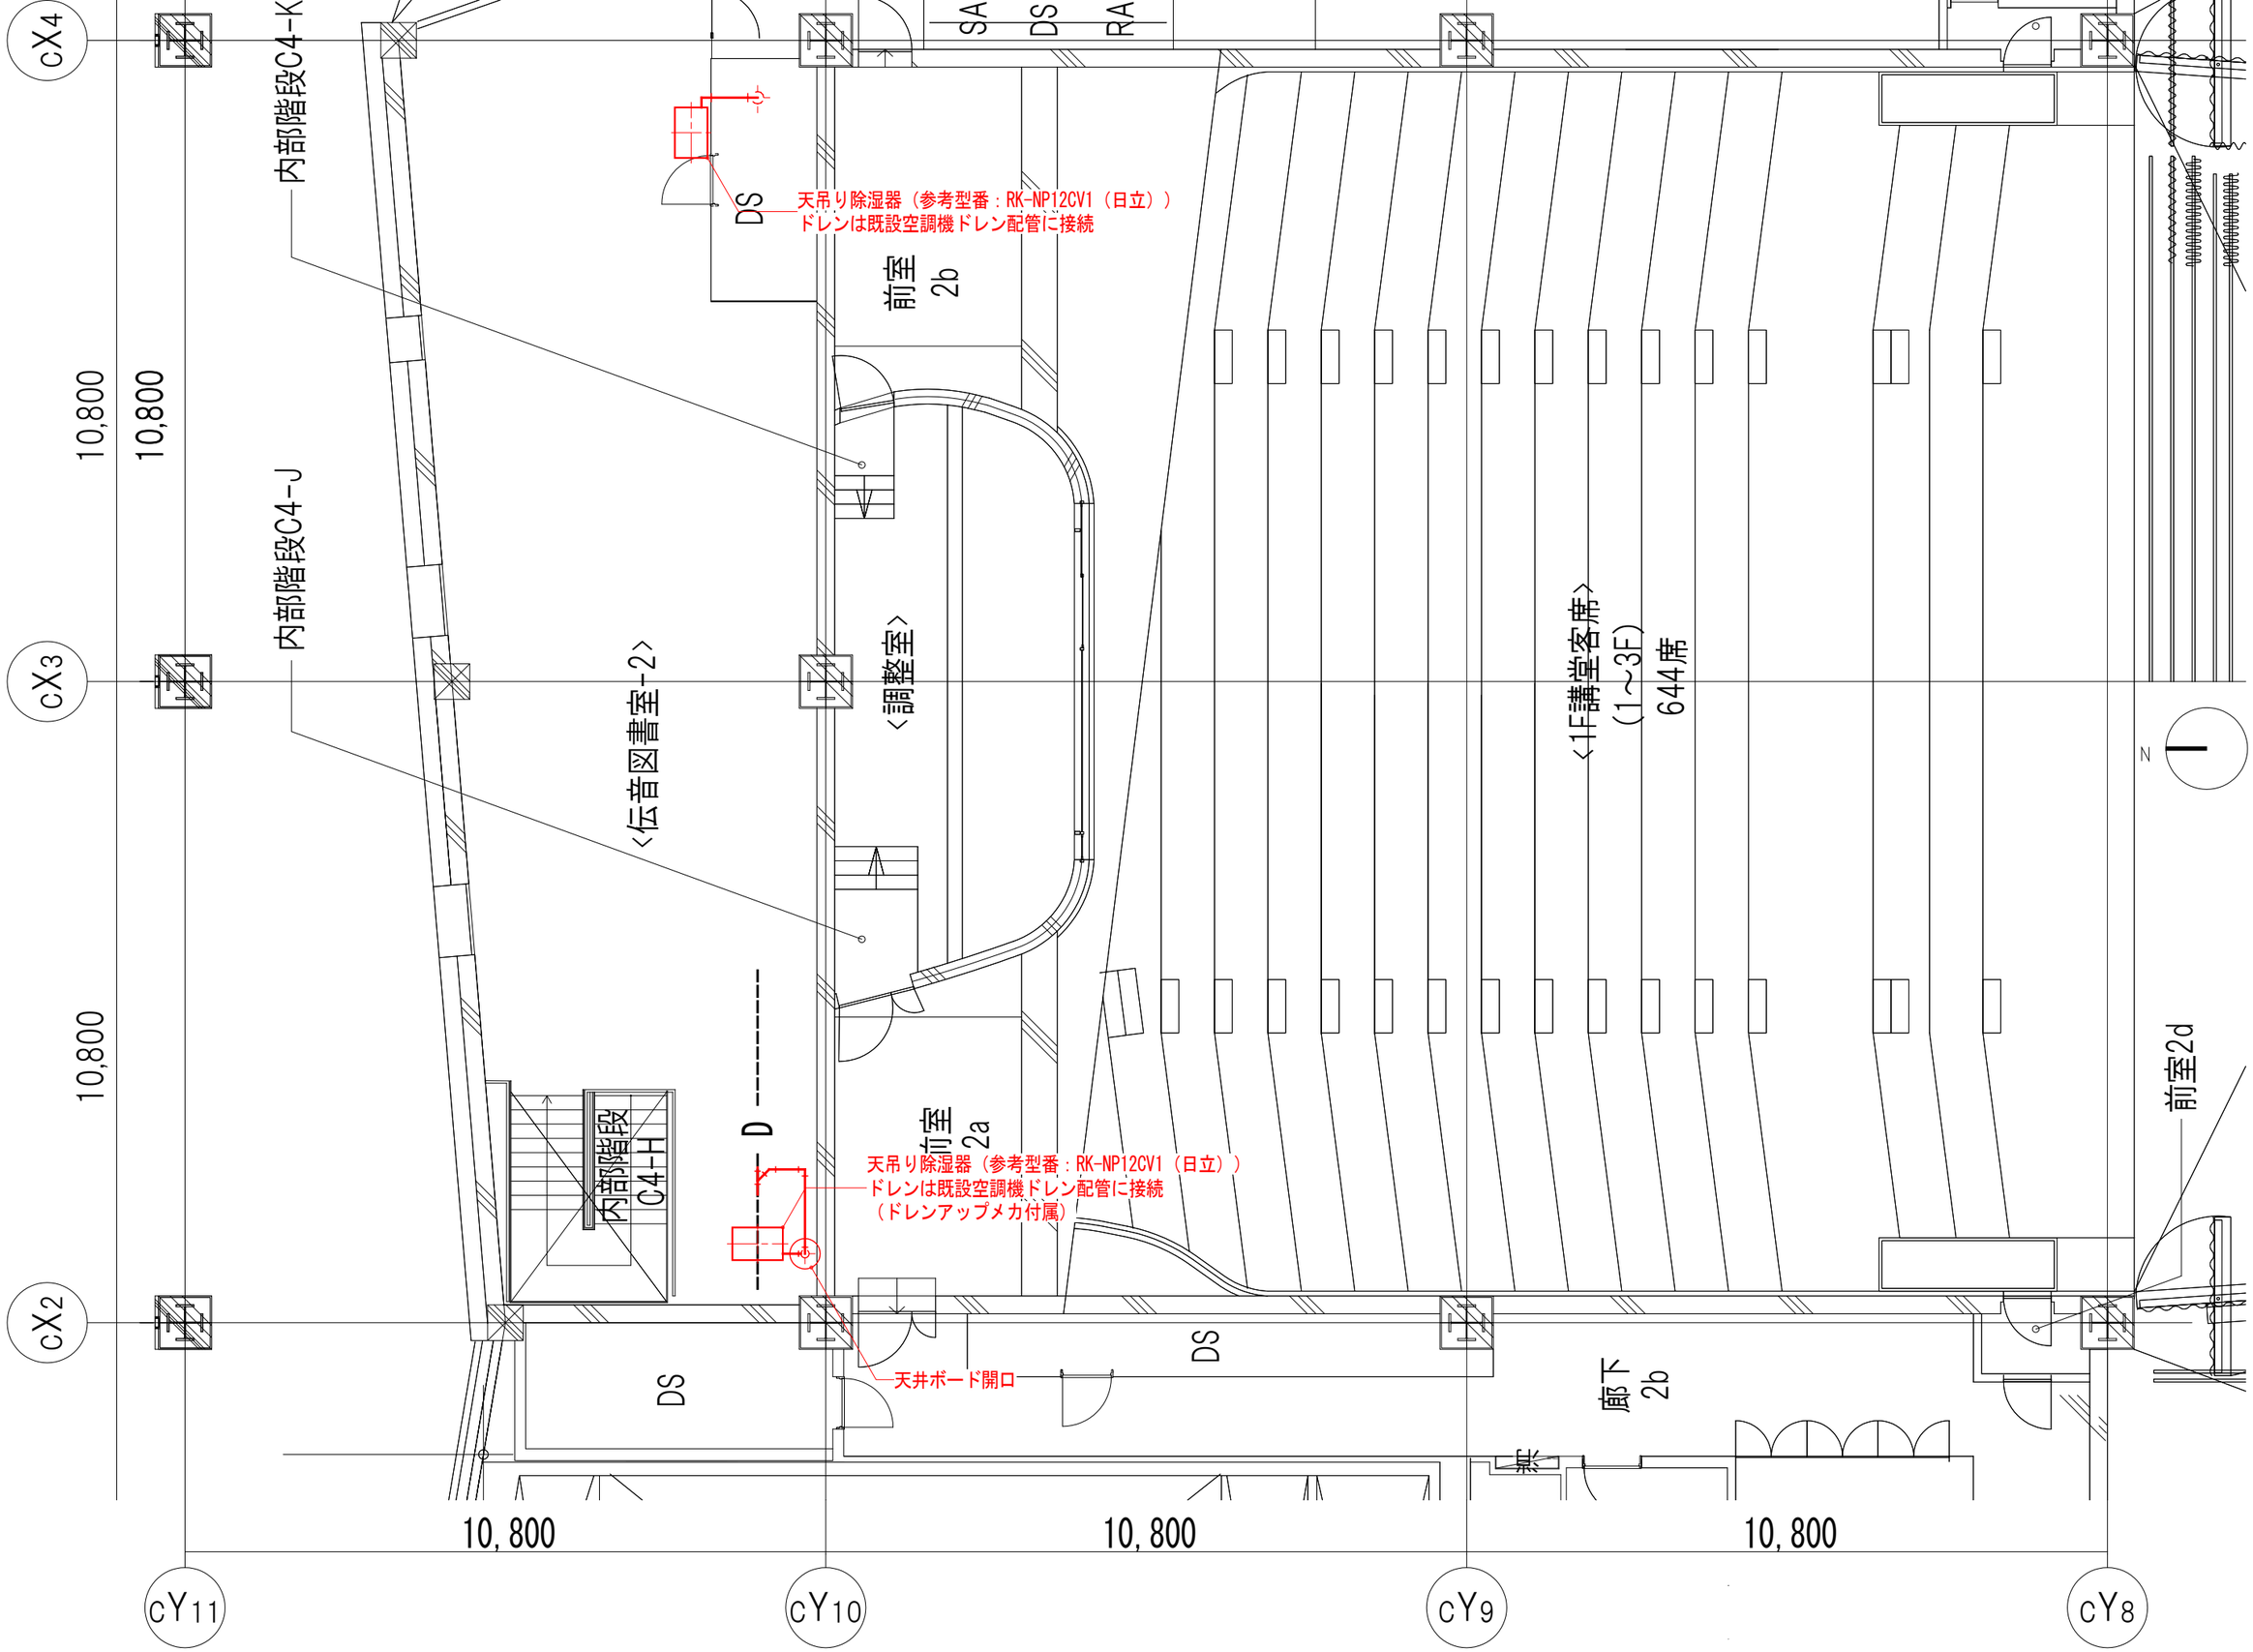

注記）1．ドレン管は耐火二層管を使用する。

A棟２階伝音図書室除湿器設置計画図　S=1/100(A3)

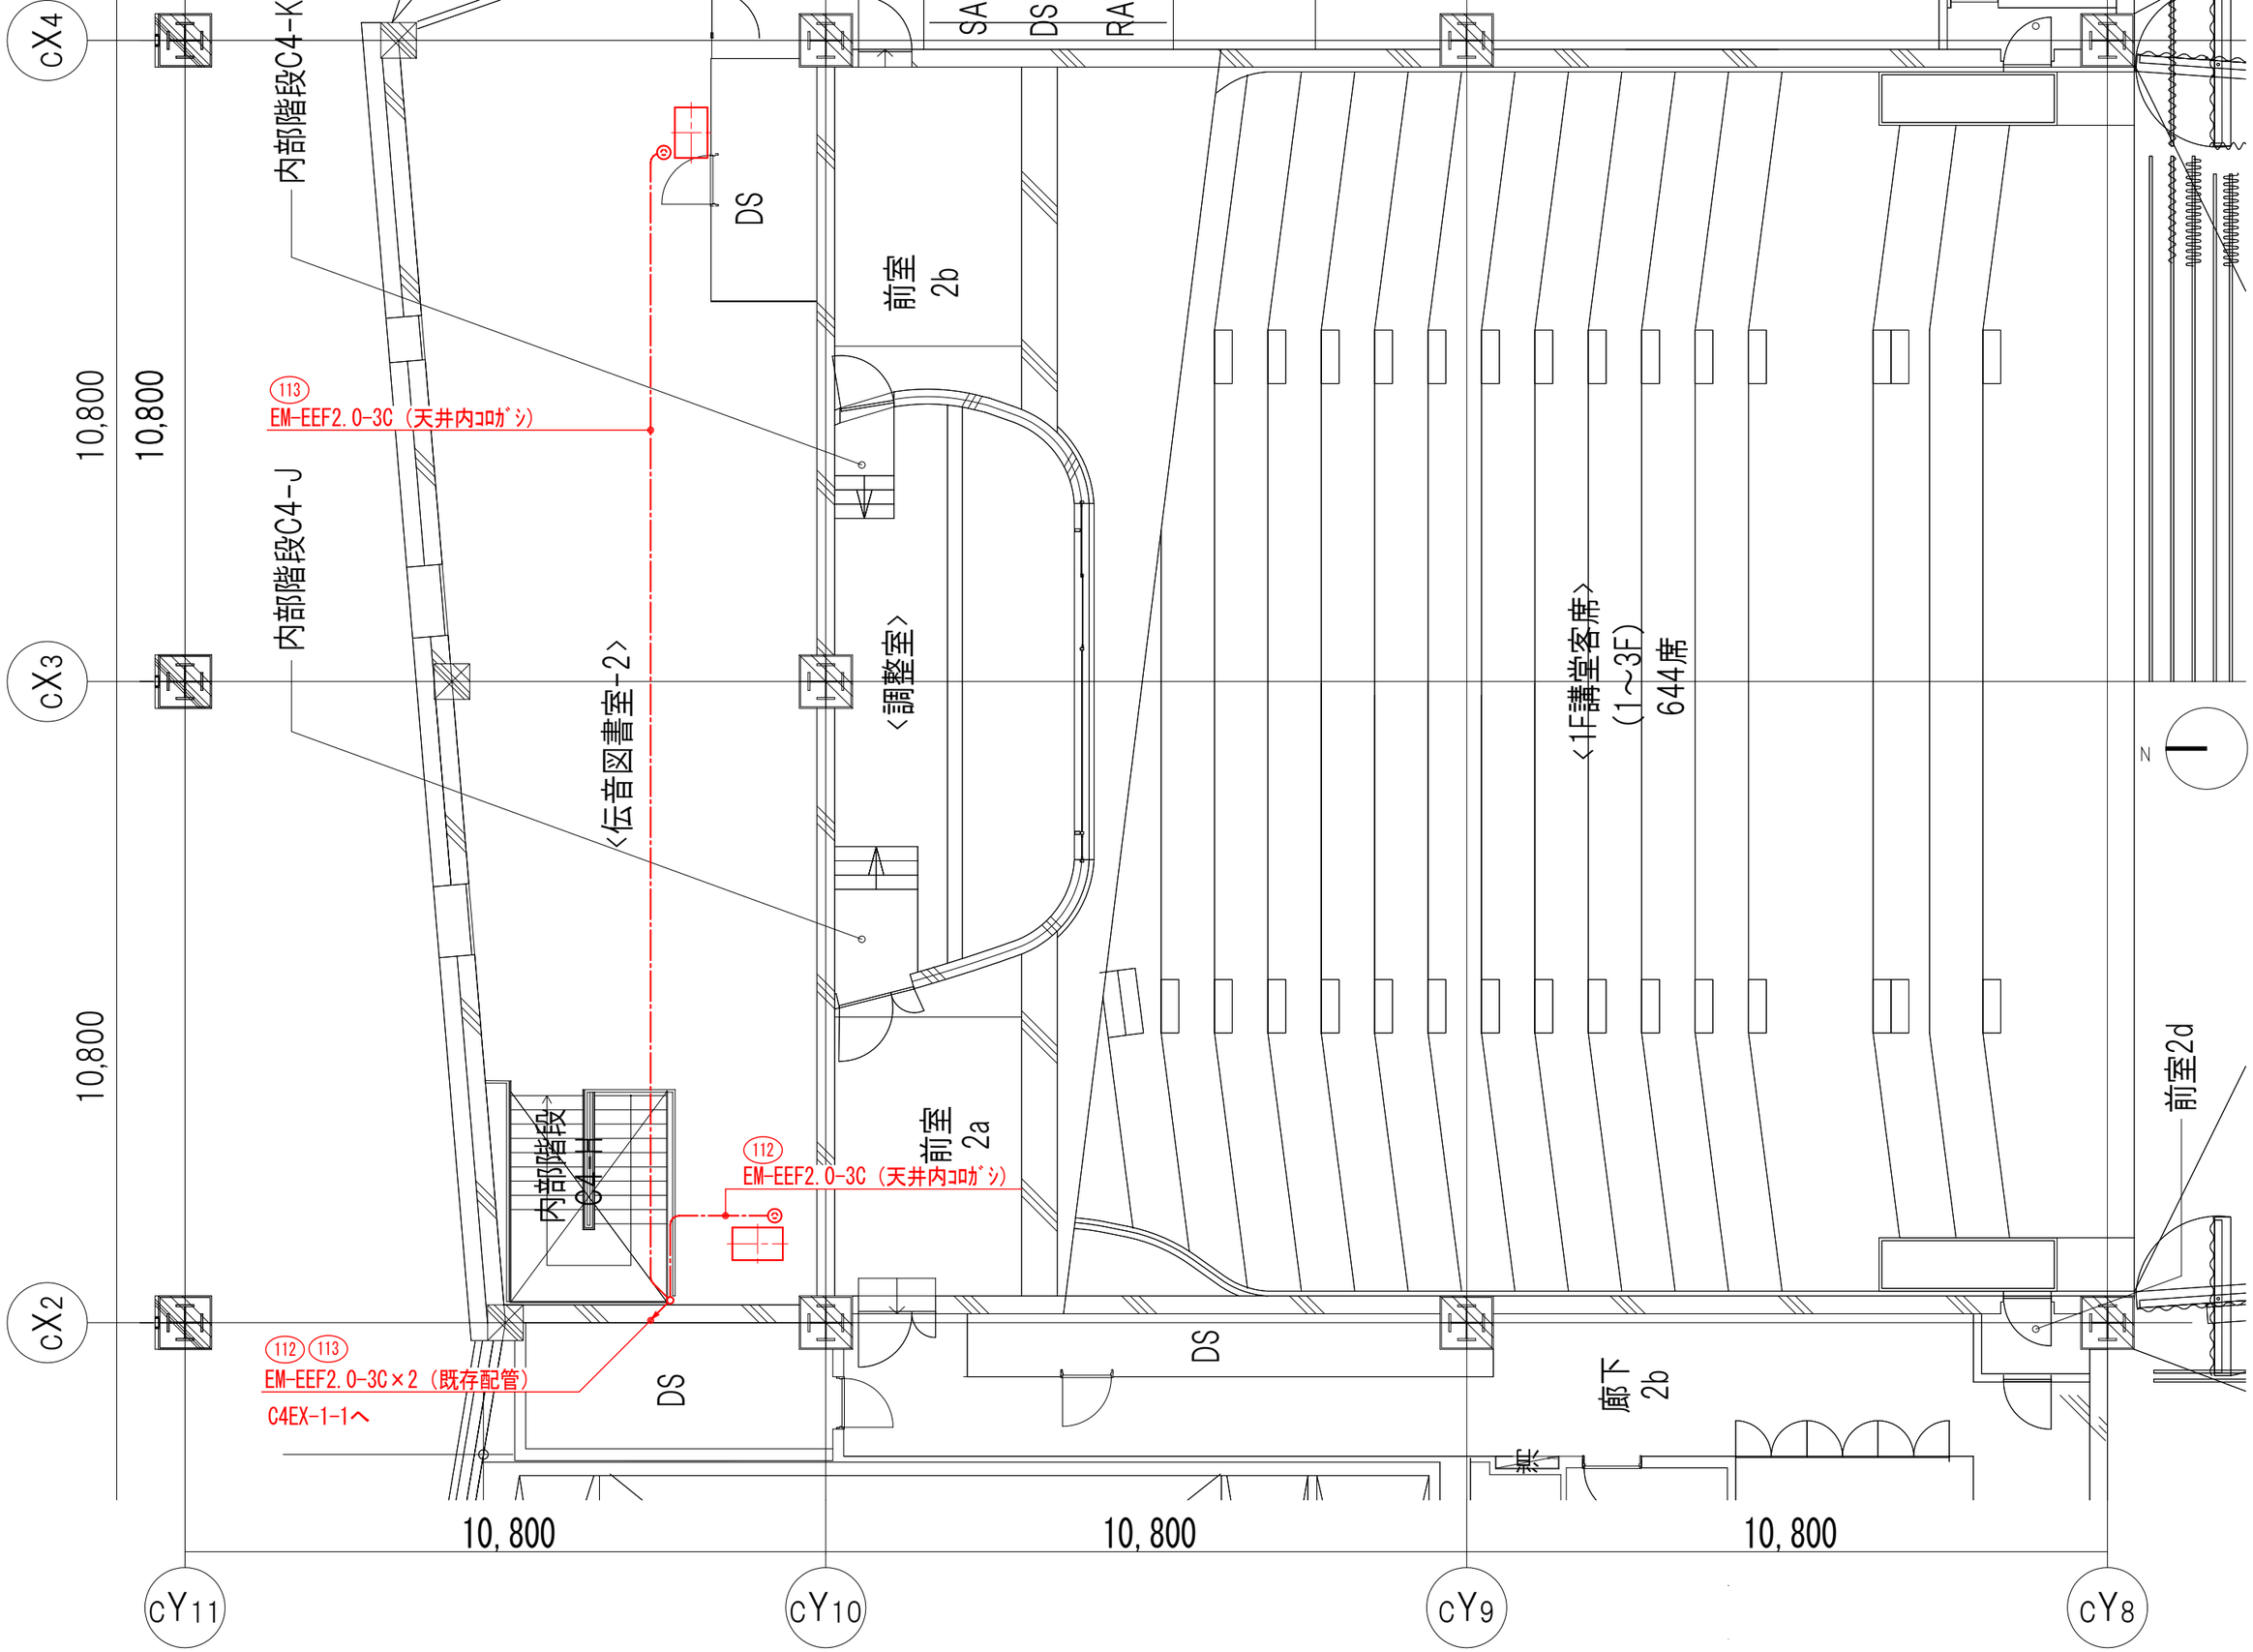

A棟２階伝音図書室除湿器設置計画図　S=1/100(A3)