
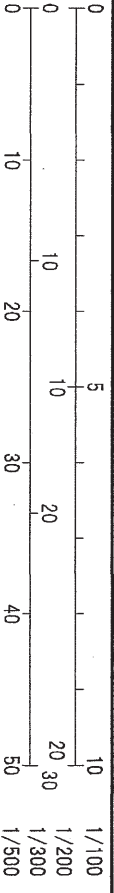


C地区3階

京都市立芸術大学 新キャンパス（京都市下京区下之町57番1）
C地区 日本画制作室1～11、博士ラボ

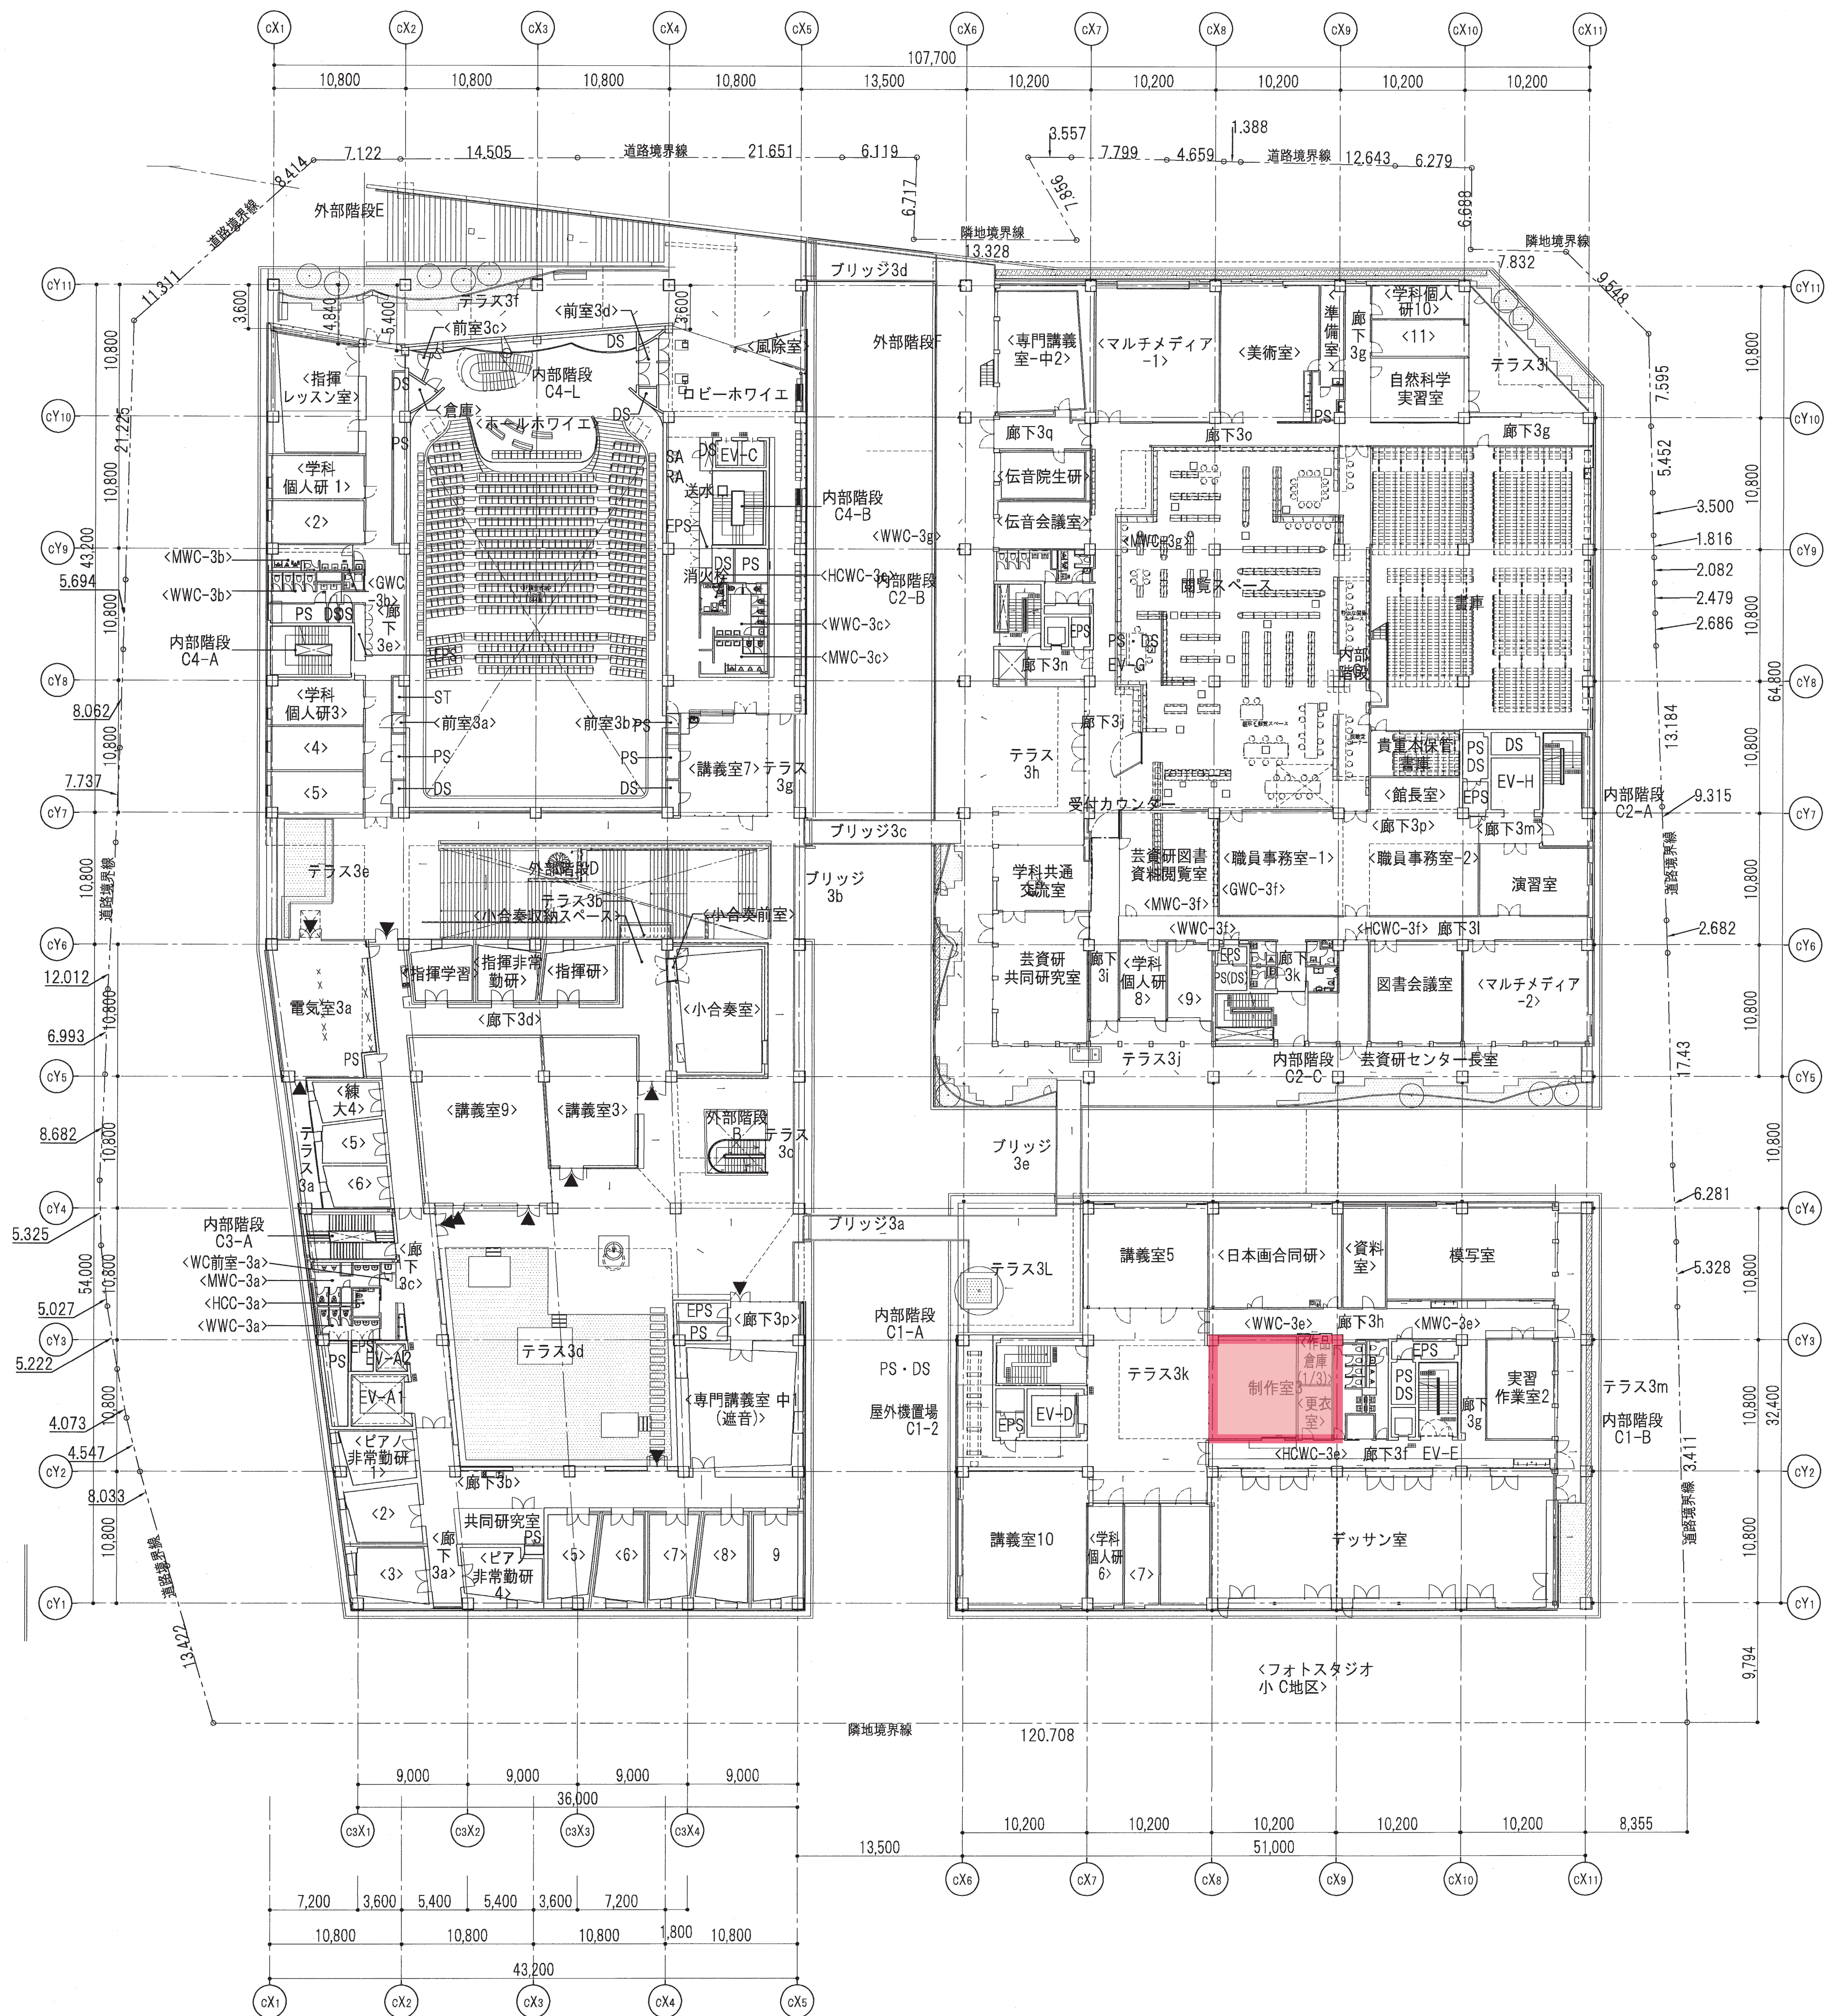


A1



設計		京都市立芸術大学及び京都市立建設業工学部等学校施設整備工事
代表		有明会社 乾久美子建築設計事務所
1級建築士登録		第297012号 保坂久美子
公共建築建設課		C地区
平面図 3F		京都市立芸術大学新キャンパス ただし、C地区建築工事
No.		設計図 No.A-041-06 (887) 枚の内 A1:1/300 A3:1/600 令和2年4月

発注図

C地区4階

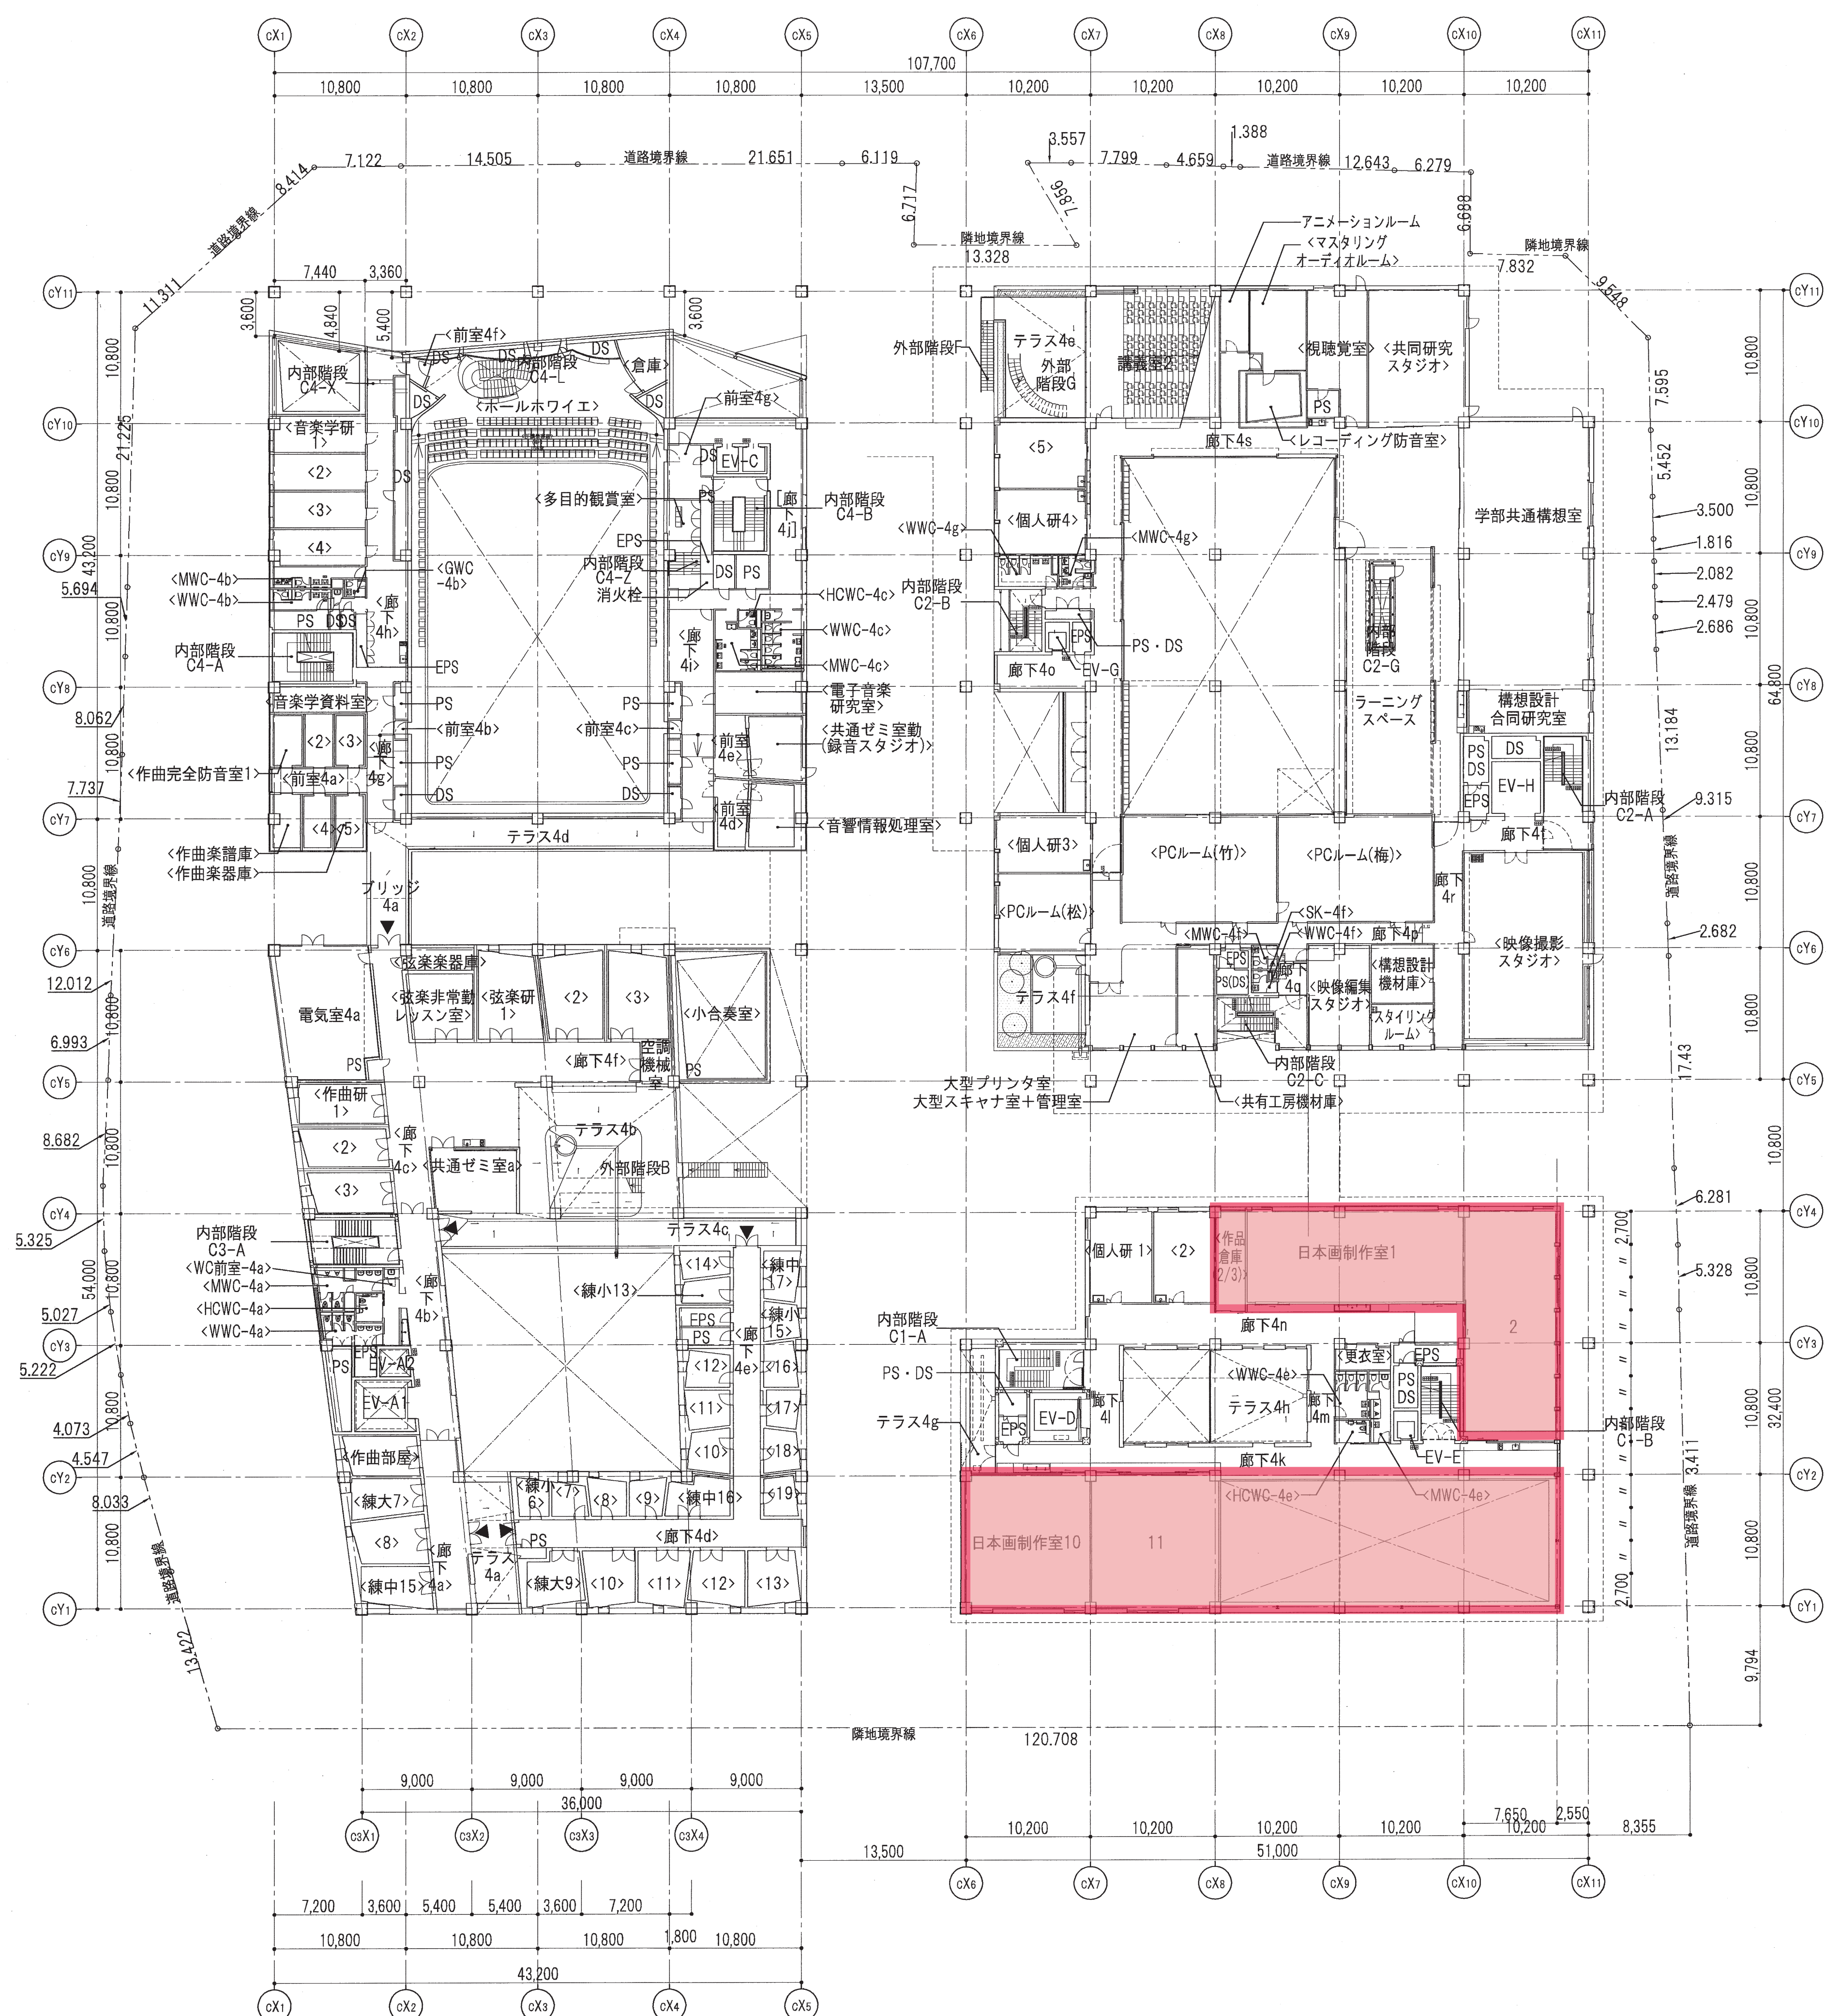

C地区5階

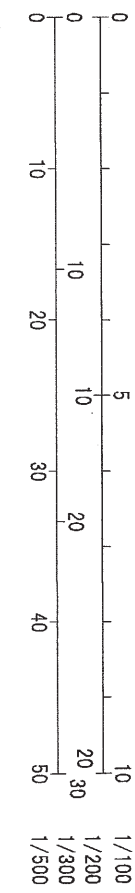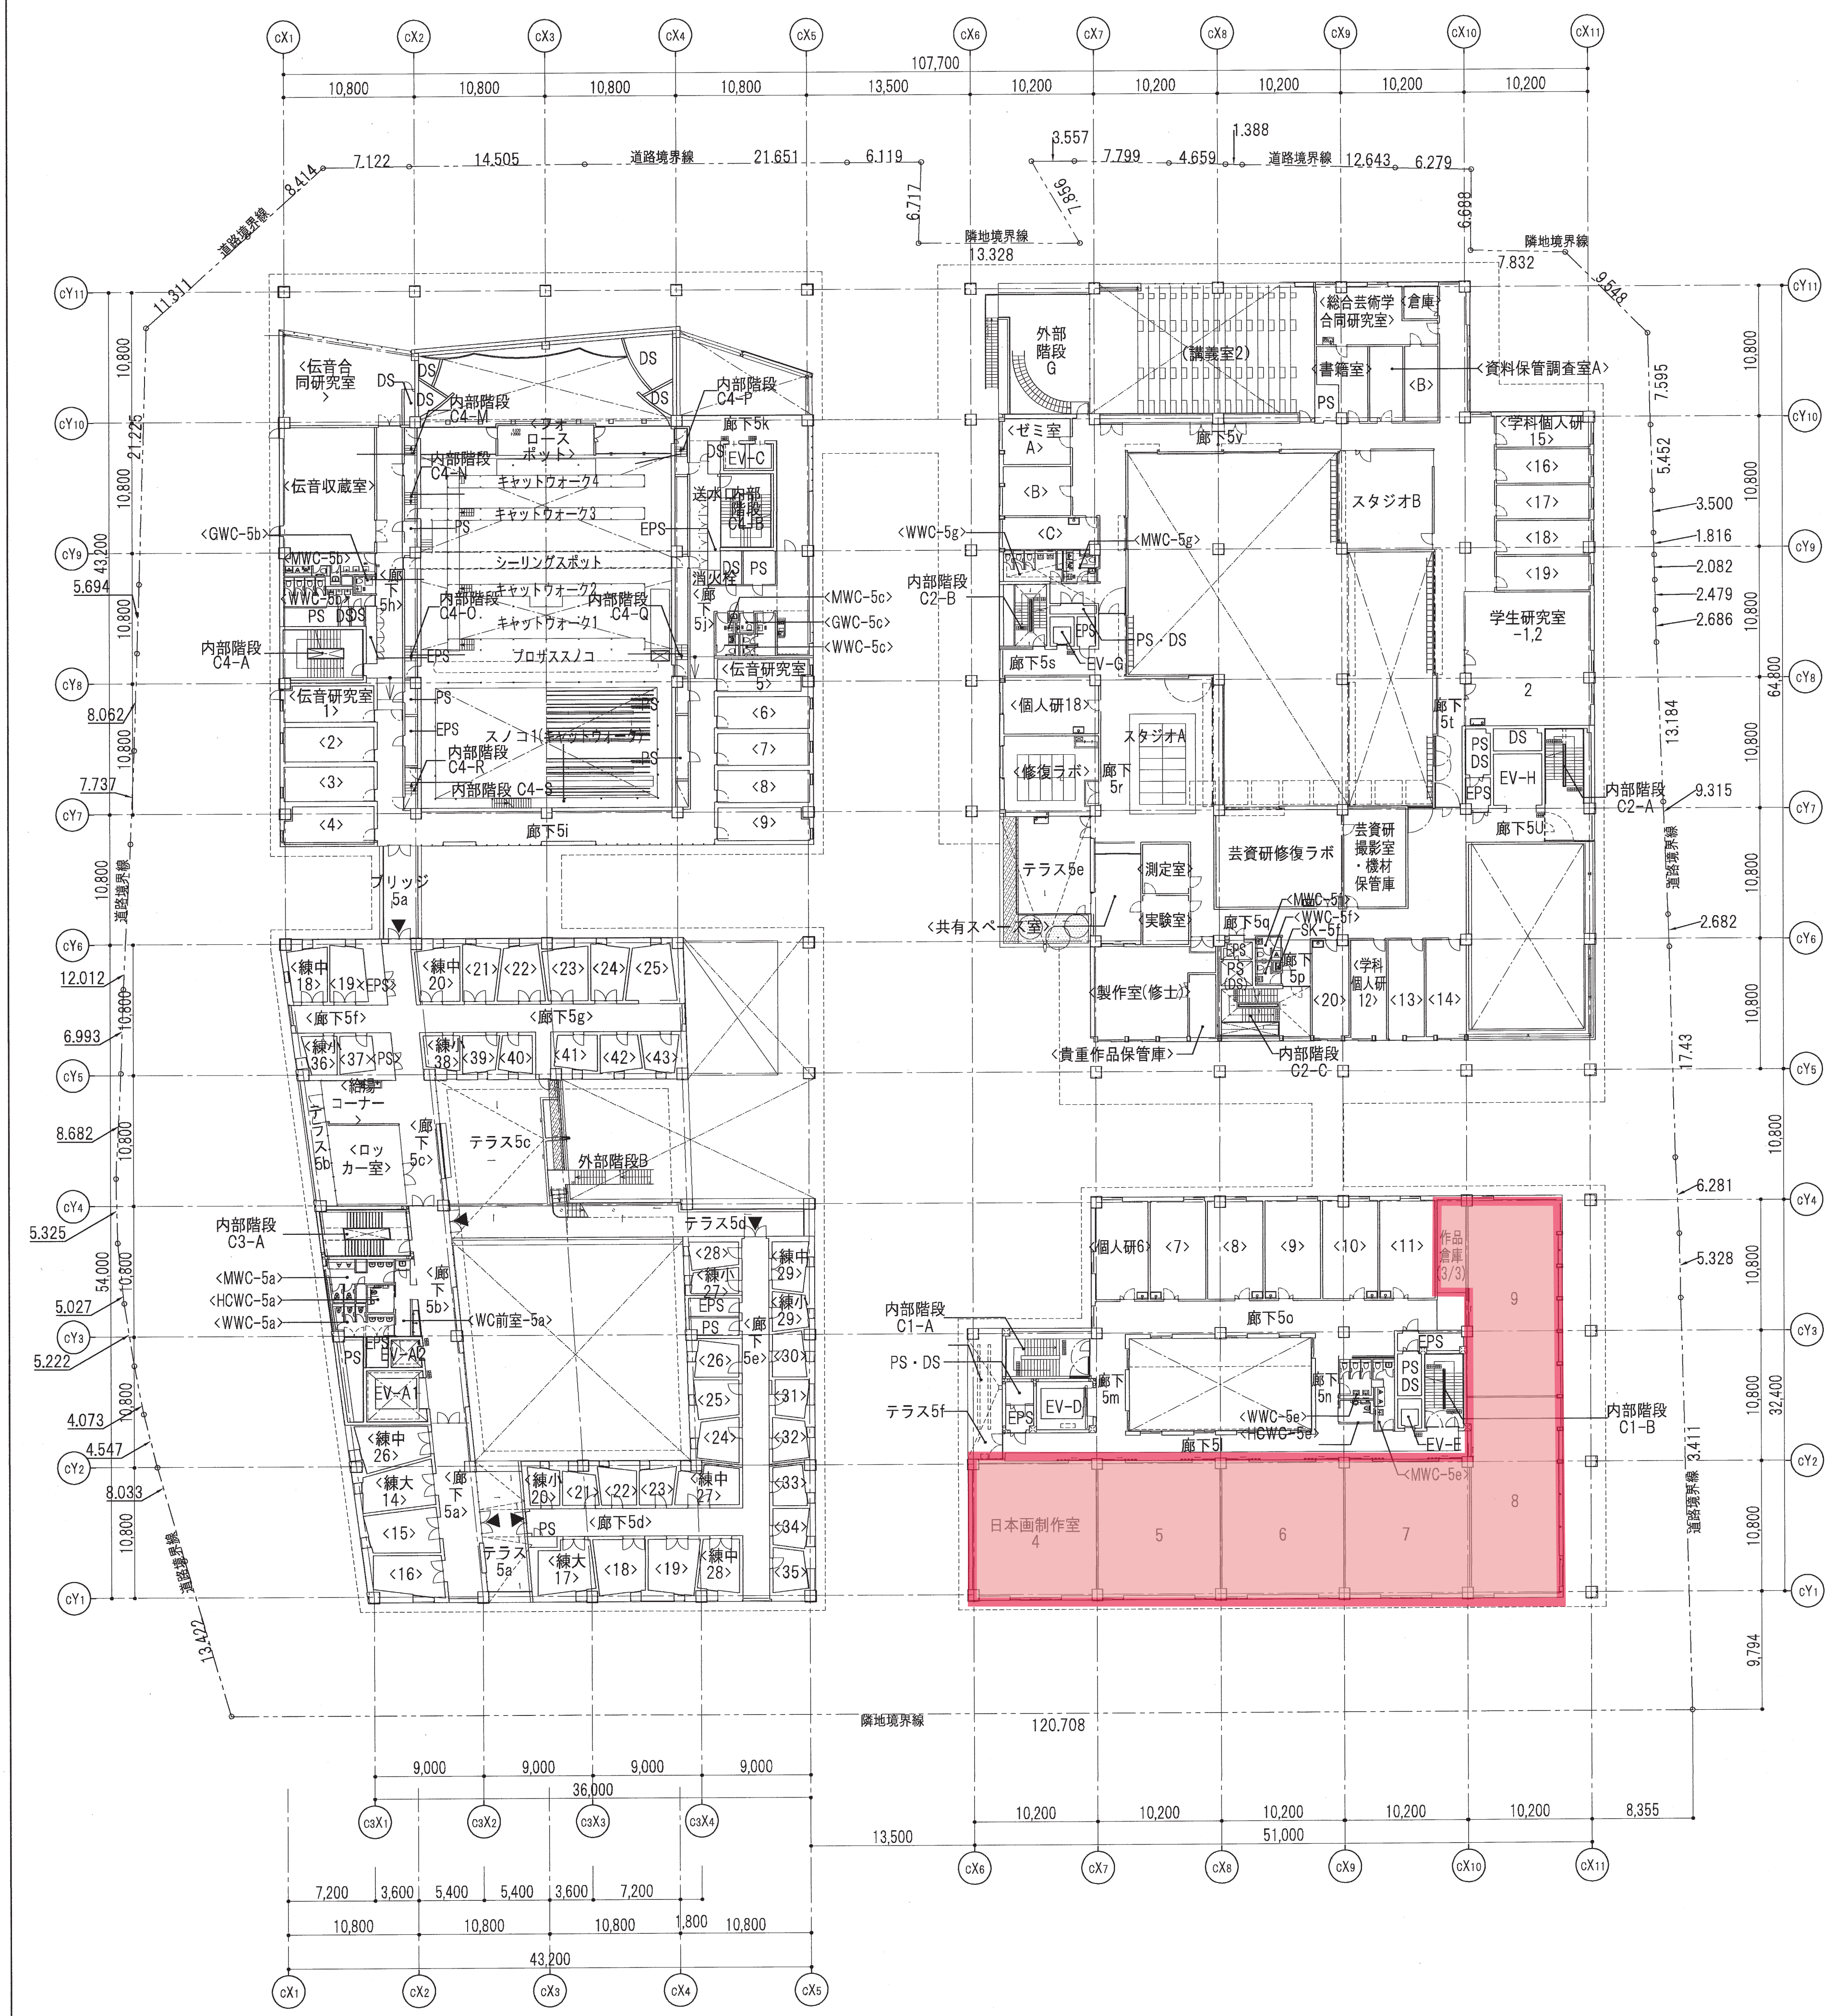

設計		京都市立芸術大学移転整備工事 C地区5階	設計図 No.A-041-08(887) 枚の内
代表		京都市立芸術大学移転整備工事 C地区5階	設計図 No.A-041-08(887) 枚の内
1級建築士登録 第297012号 保坂 久美子		公共建築建設課	設計図 No.A-041-08(887) 枚の内
No.		1	設計図 No.A-041-08(887) 枚の内
A1:1/300 A3:1/600 令和 2 年 4 月			

