



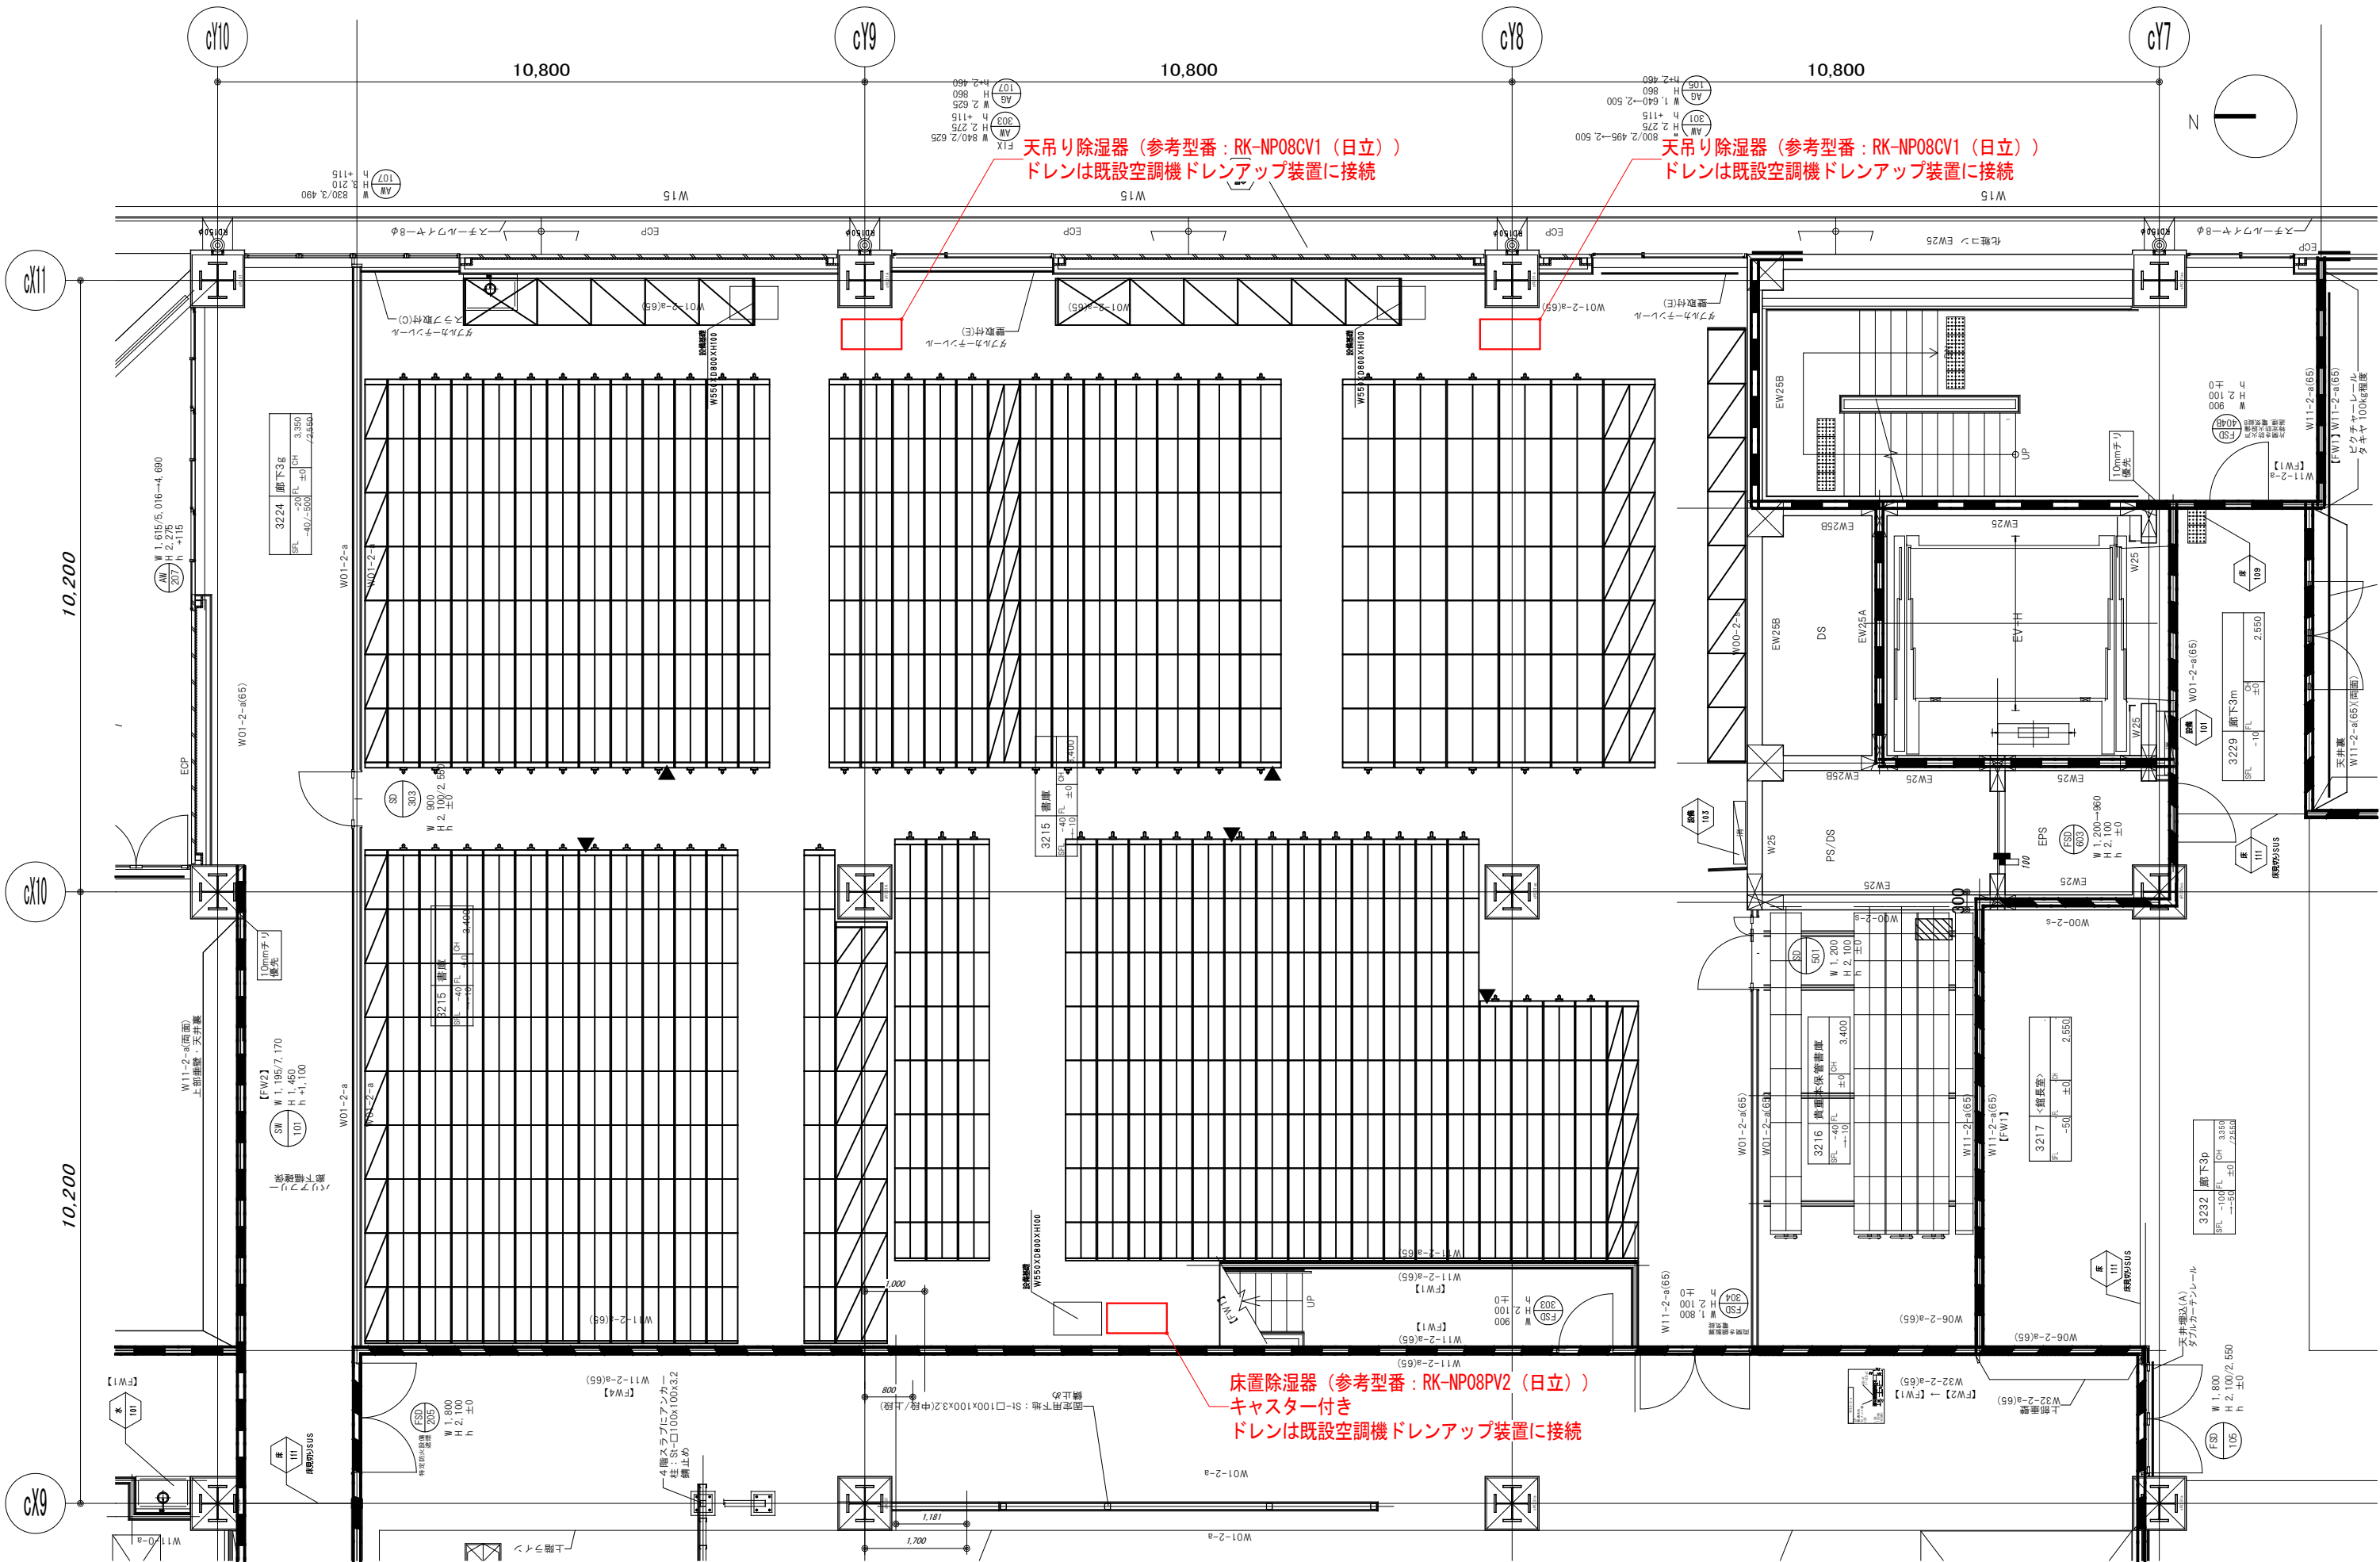

注記) 1. ドレン管は耐火二層管を使用する。

C棟3階書庫除湿器設置計画図 S=1/100 (A3)

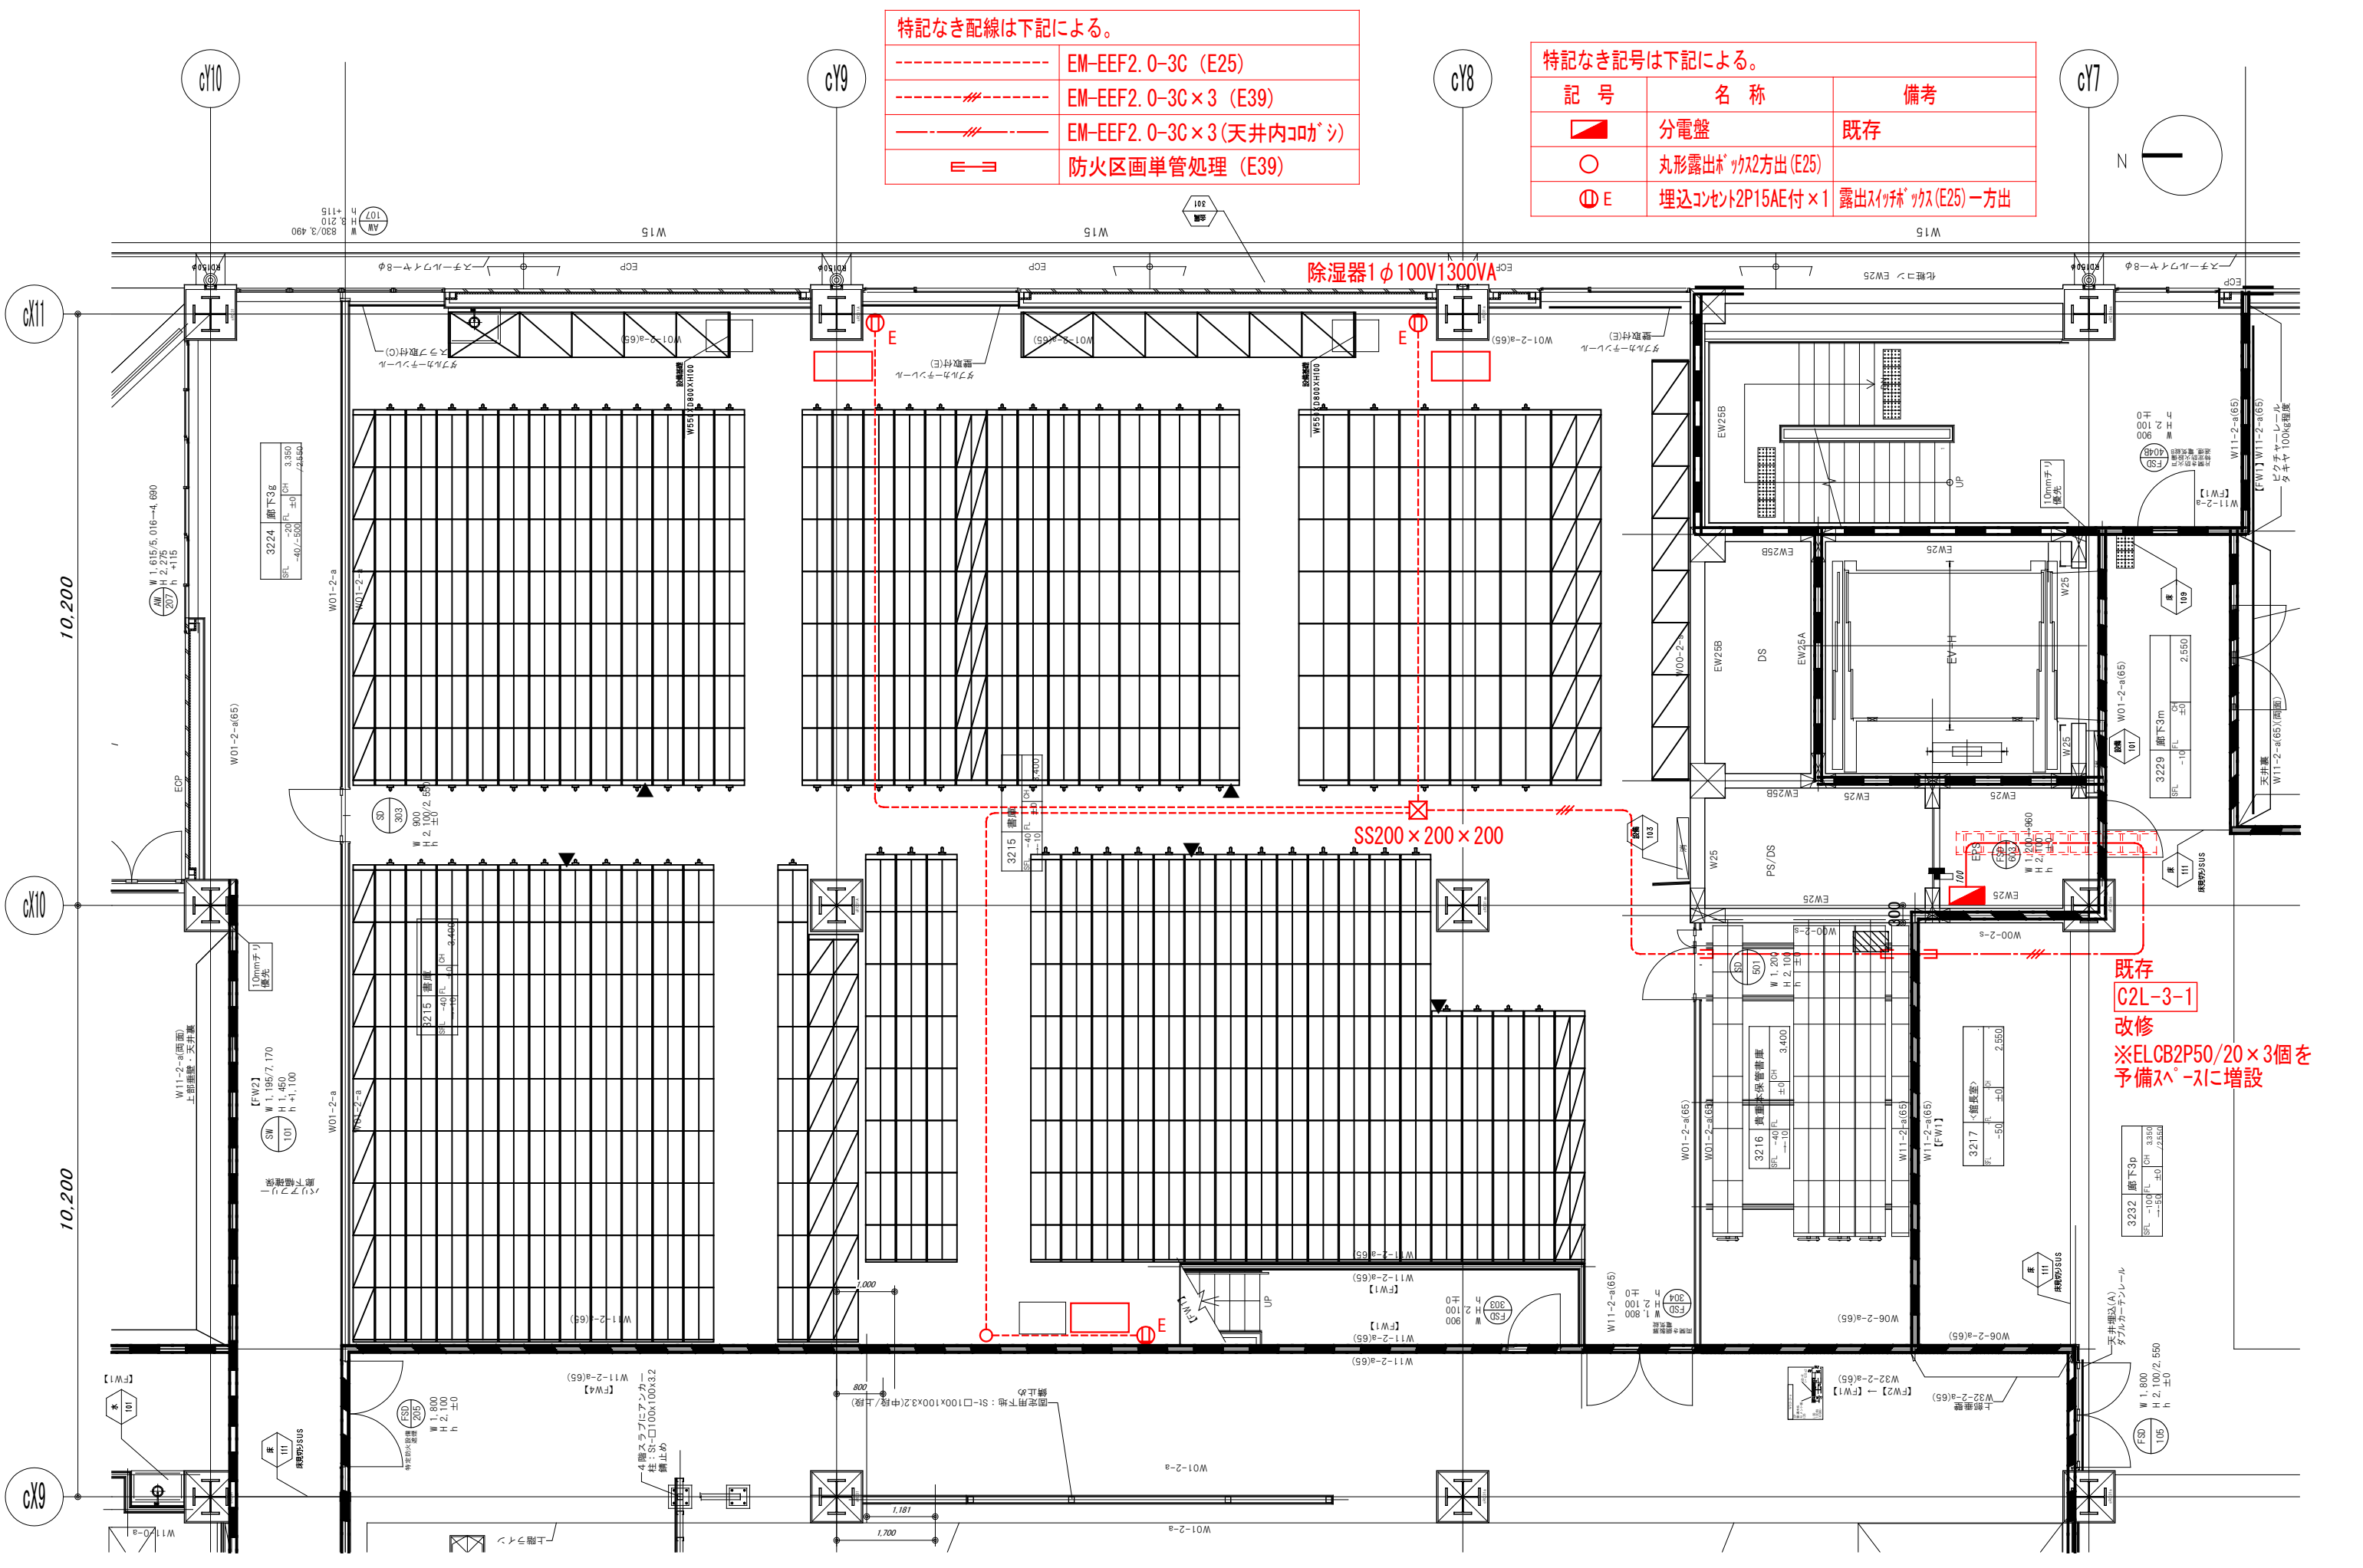

特記なき配線は下記による。

-----	EM-EEF2. 0-3C (E25)
-----	EM-EEF2. 0-3C × 3 (E39)
-----	EM-EEF2. 0-3C × 3 (天井内コナシ)
=====	防火区画単管処理 (E39)

特記なき記号は下記による。

記 号	名 称	備考
■	分電盤	既存
○	丸形露出ボ' ヲス2方出 (E25)	
Ⓜ E	埋込コンセント2P15AE付 × 1	露出スイッチ' ヲス (E25) 一方出

C棟3階書庫除湿器設置計画図 S=1/100 (A3)