


設計：京都市立芸術大学及び京都市立観音寺高等学校移転整備工事
監：RING・フジワラボ・g+h・吉村設計共同
代表：有限会社乾久美子建築設計事務所
1級建築士登録 第297012号 保坂 久美子

C地区
公共建築建設課

京都市立芸術大学移転整備工事
ただし、C地区建築工事
植栽計画図-1 1F-1

設計図 No.A-205-01 (887) 枚の内
縮尺 A1:1/200 A3:1/400 令和 2 年 4 月
No. 枚の内

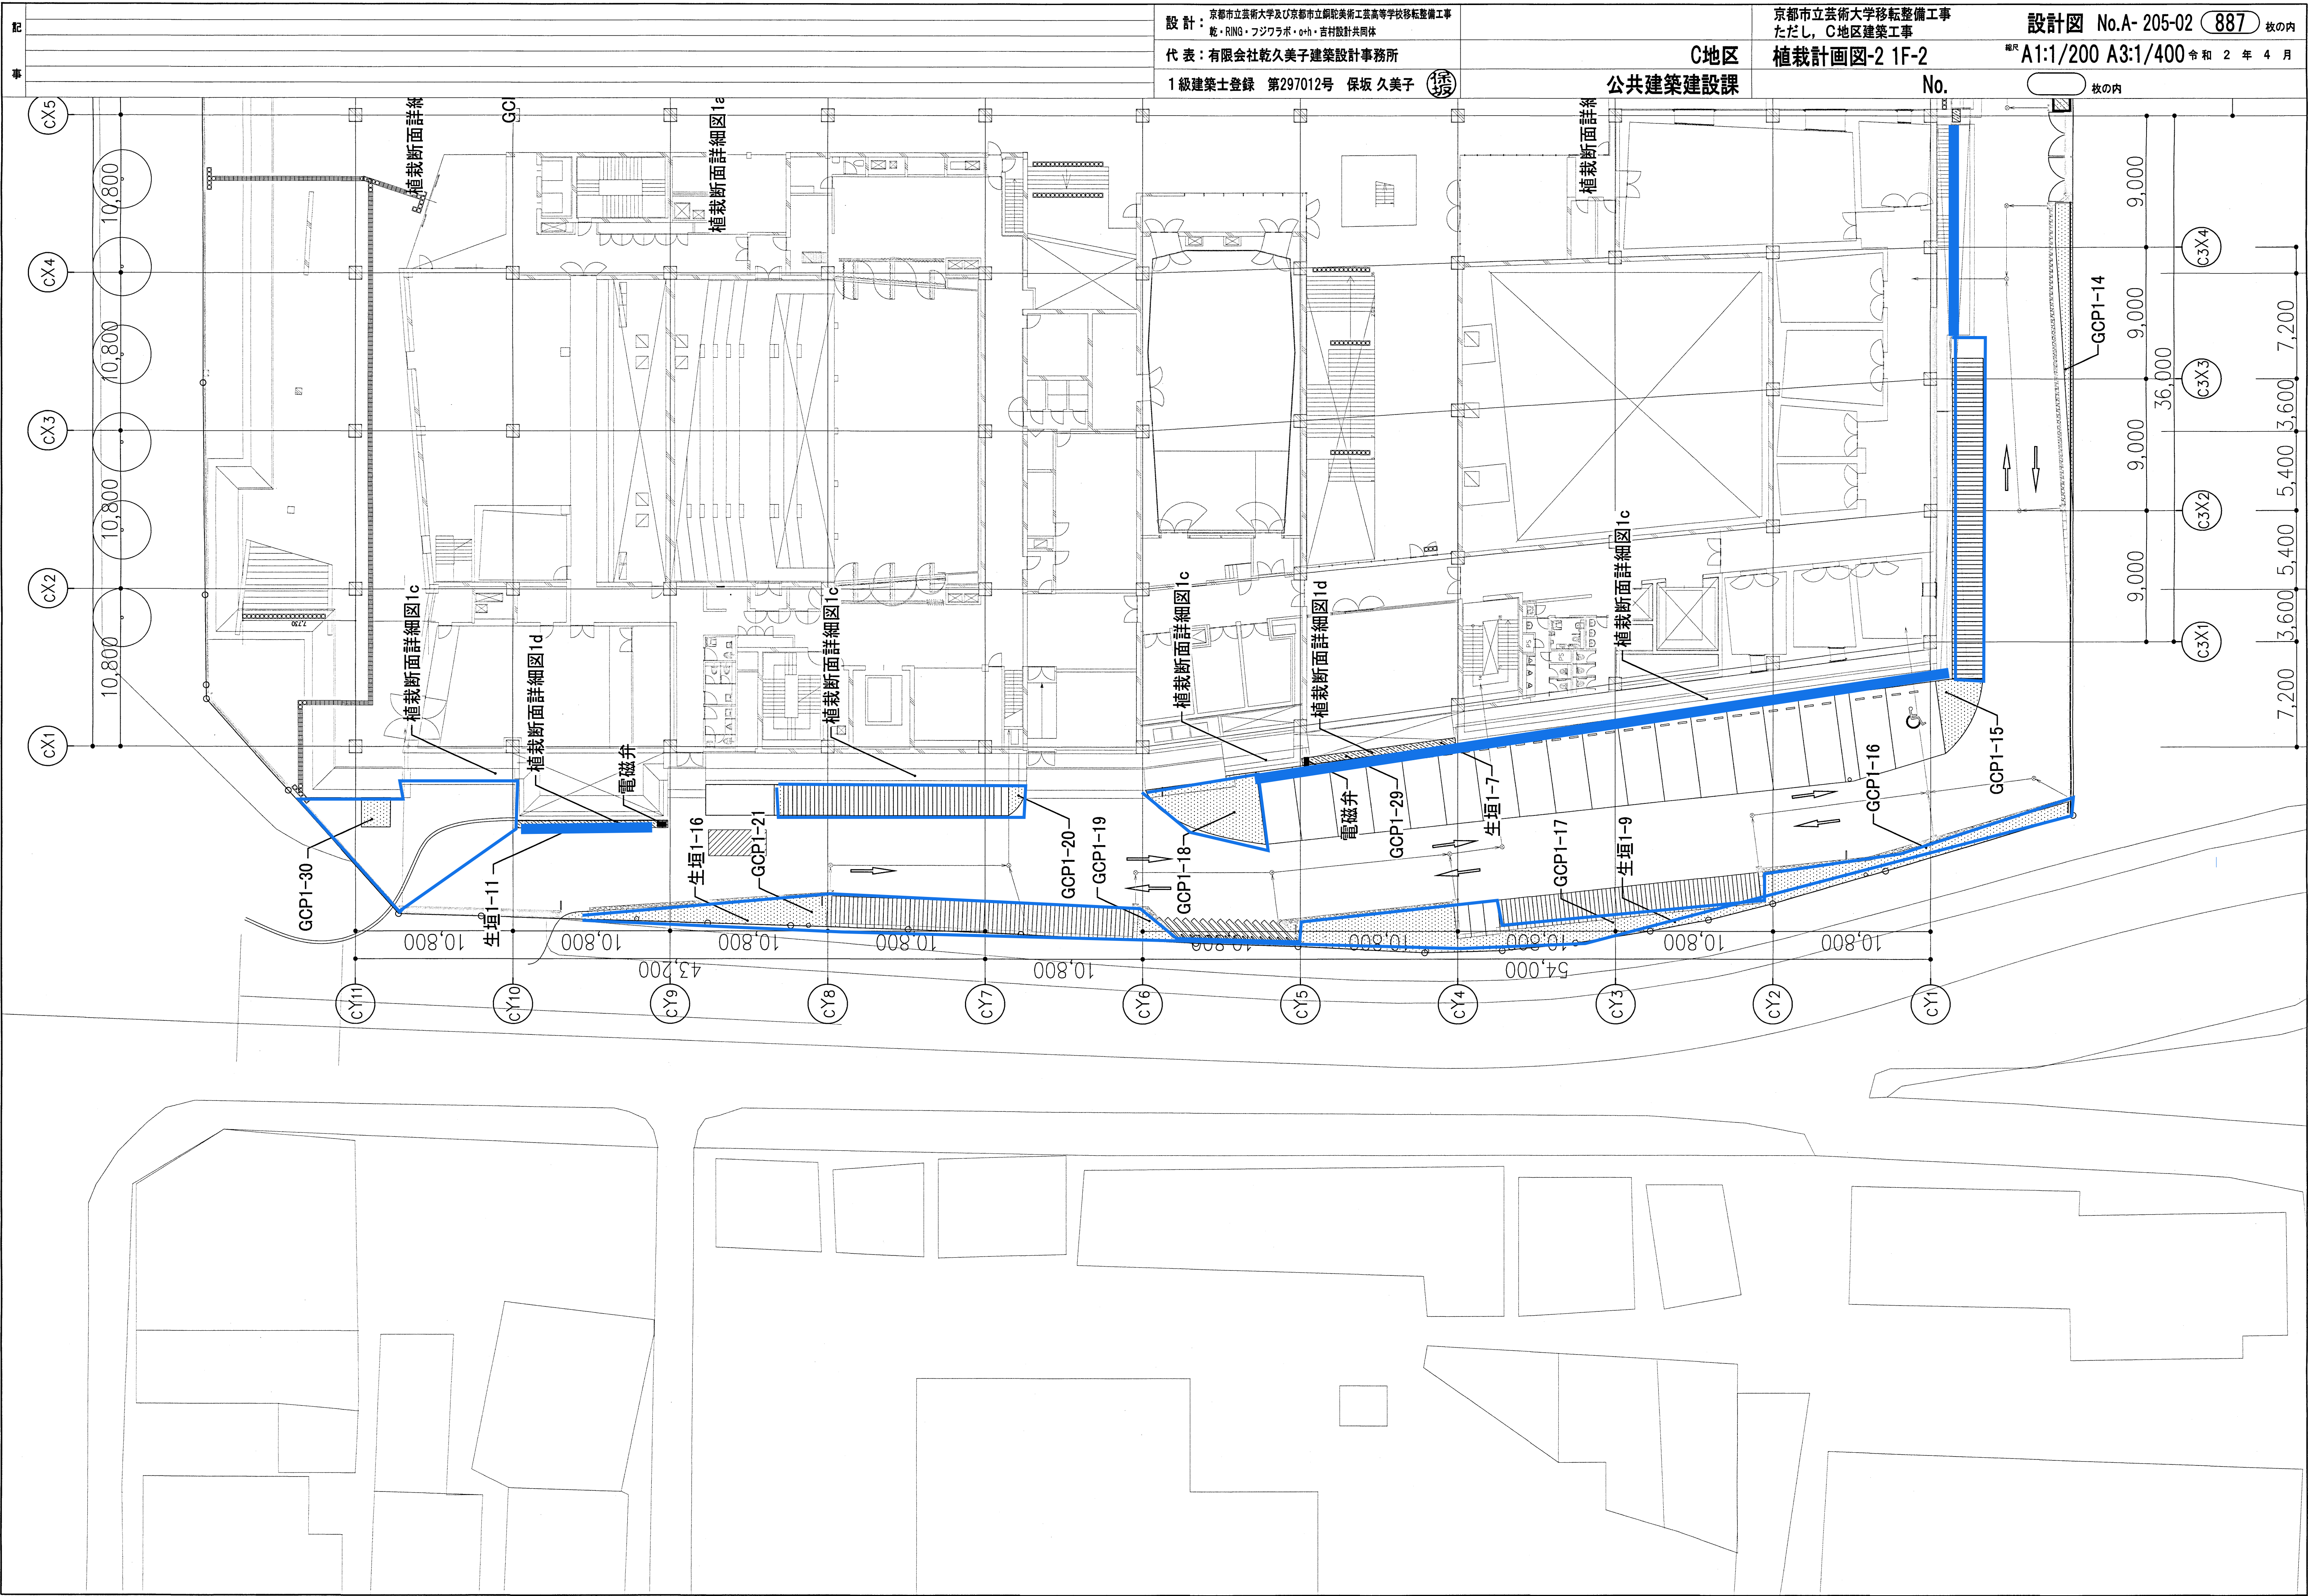

配 事	設 計 : 京都市立芸術大学及び京都市立鋼鉄美術工芸高等学校移転整備工 事 監・RING・フジワラボ・g+h・吉村設計共同	京都市立芸術大学移転整備工 事 監・C地区建築工事	設計図 No.A-205-02 (887) 枚の内
	代 表 : 有限会社乾久美子建築設計事務所	C地区 公共建築建設課	植栽計画図-2 1F-2
	1級建築士登録 第297012号 保坂 久美子 (1級建築士)	No.	枚の内

縮尺 A1:1/200 A3:1/400 令和 2 年 4 月

